



TECHNICKÝ POPIS

Počet dětí	96
Počet tříd	4
Počet modulů	44
Typ modulů	StandardLine
Rozloha	1.040 m ²
Světlá výška	3 m
Délka výroby	4 týdny
Délka montáže	4 týdny
Okna	Plastové, trojitě zasklení, elektrické venkovní žaluzie
Vnější dveře	Al, trojitě zasklení, VSG
Interiér - stěny	Sádrovláknité desky s výmalbou, keramický obklad
Interiér - podlahy	PVC, dlažba v sanitární části, na schodišti a výdejně jídel
Fasáda	Probarvená omítka
Vytápění	Teplovodní topení
Požární odolnost	30 min. nehořlavý konstrukční systém DP1
Vybavení	Výtah, akustické podhledy, přístřešek, 2 x únikové schodiště

Popis


KOMA byla generálním dodavatelem této dvoupodlažní školky realizované ze 44 modulů řady StandardLine. V budově jsou čtyři herny, učebna, přípravný obědů, sociální zařízení a zázemí pro učitele. Do vrchního patra je bezbariérový přístup pomocí osobního výtahu.

Herny tvoří otevřený prostor bez roznášecích sloupů a jsou vybaveny akustickými podhledy. Samozřejmostí je teplovodní topení a skryté rozvody vody a odpadů. Budova je opatřena zateplenou fasádou s omítkou a zateplenou střechou. Školka splňuje veškeré požadavky na současnou výstavbu tohoto typu zařízení.

MŠ KVĚTNICE

Umístění stavby	K Dobročovicům 70, 250 84 Květnice
Datum realizace	7/2020
Dodávka zahrnovala	Vrchní stavbu MŠ, přípojky, základy.
Dodávka nezahrnovala	Vybavení přípravný jídel.

1. NP

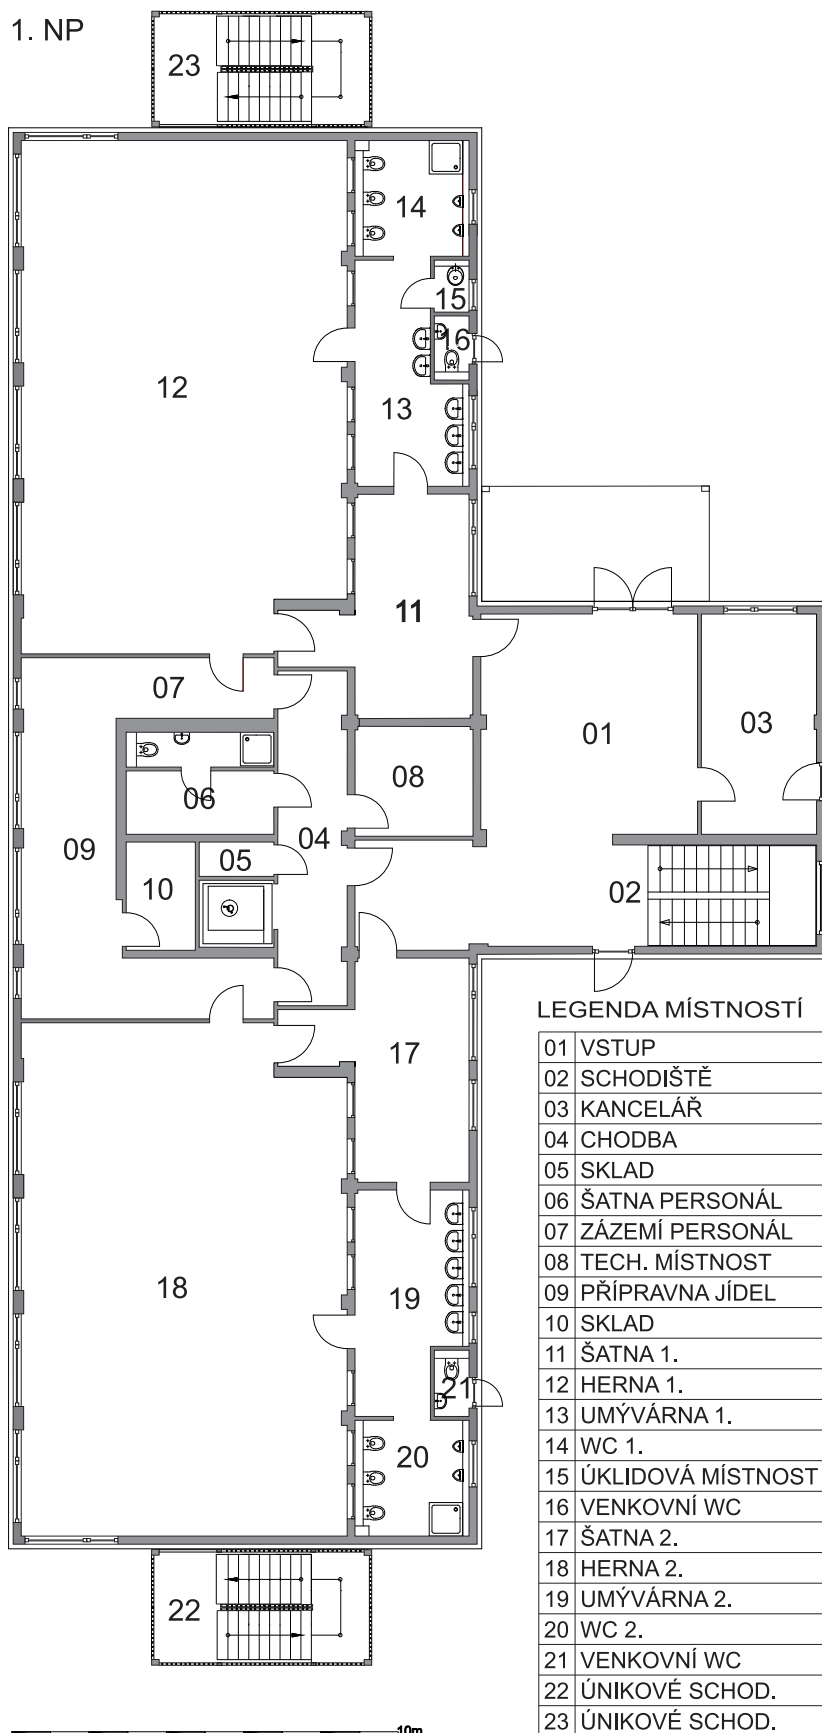


LEGENDA MÍSTNOSTÍ

01	VSTUP
02	SCHODIŠTĚ
03	KANCELÁŘ
04	CHODBA
05	SKLAD
06	ŠATNA PERSONÁL
07	ZÁZEMÍ PERSONÁL
08	TECH. MÍSTNOST
09	PŘÍPRAVNÁ JÍDEL
10	SKLAD
11	ŠATNA 1.
12	HERNA 1.
13	UMÝVÁRNA 1.
14	WC 1.
15	ÚKLIDOVÁ MÍSTNOST
16	VENKOVNÍ WC
17	ŠATNA 2.
18	HERNA 2.
19	UMÝVÁRNA 2.
20	WC 2.
21	VENKOVNÍ WC
22	ÚNIKOVÉ SCHOD.
23	ÚNIKOVÉ SCHOD.



2. NP

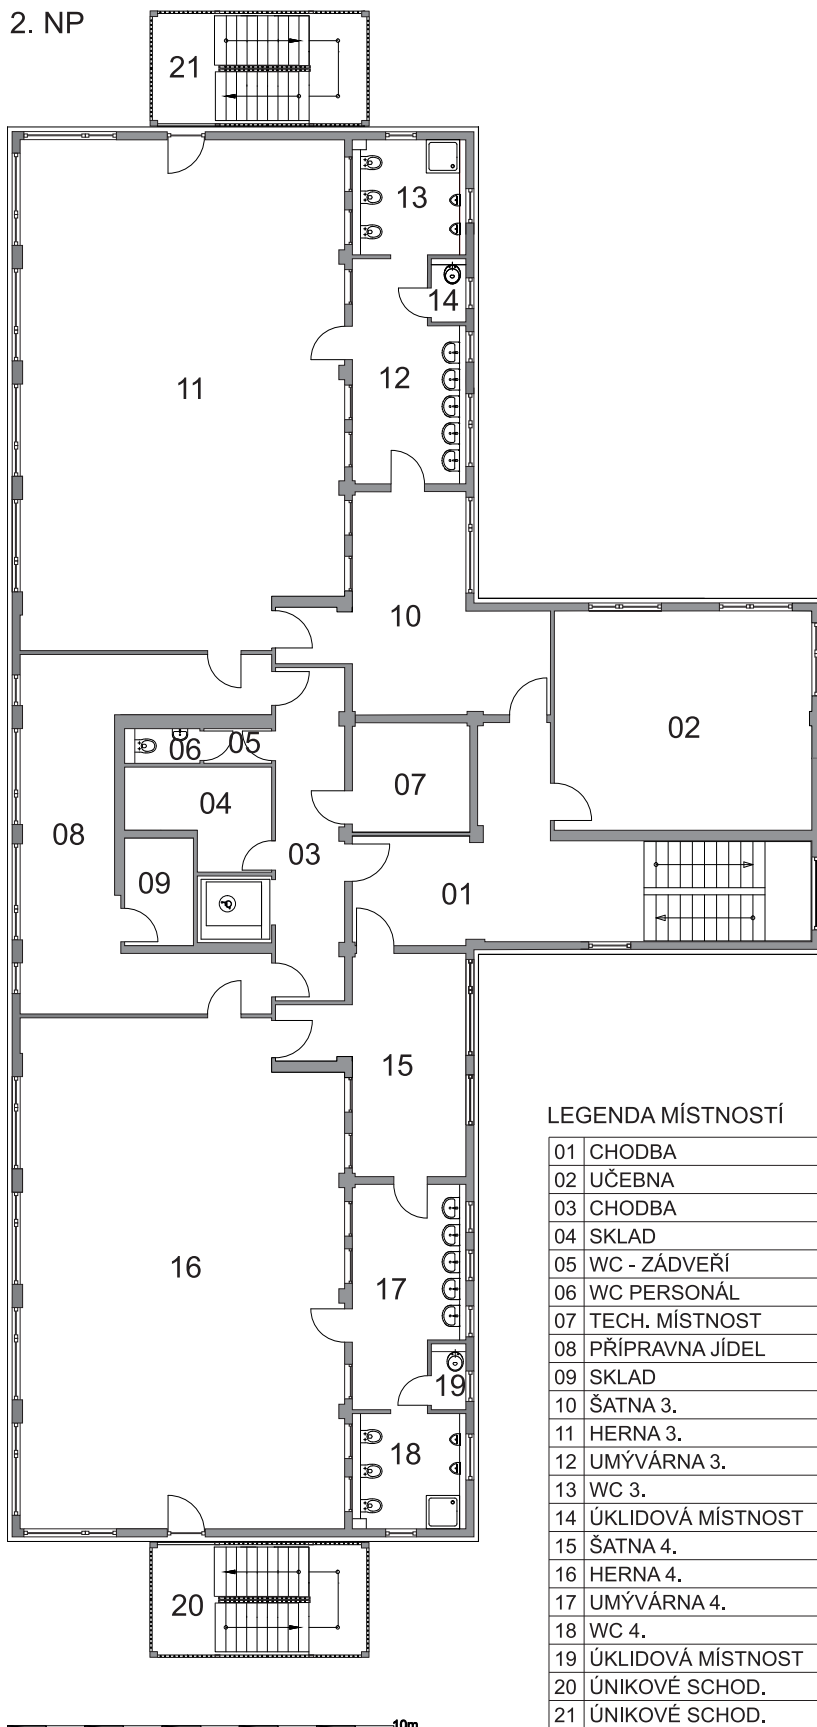

LEGENDA MÍSTNOSTÍ

01	CHODBA
02	UČEBNA
03	CHODBA
04	SKLAD
05	WC - ZÁDVEŘÍ
06	WC PERSONÁL
07	TECH. MÍSTNOST
08	PŘÍPRAVNA JÍDEL
09	SKLAD
10	ŠATNA 3.
11	HERNA 3.
12	UMÝVÁRNA 3.
13	WC 3.
14	ÚKLIDOVÁ MÍSTNOST
15	ŠATNA 4.
16	HERNA 4.
17	UMÝVÁRNA 4.
18	WC 4.
19	ÚKLIDOVÁ MÍSTNOST
20	ÚNIKOVÉ SCHOD.
21	ÚNIKOVÉ SCHOD.

