



TECHNICKÝ POPIS

Počet dětí	25
Počet tříd	1
Počet modulů	12
Typ modulů	StandardLine
Rozloha	228 m²
Světlá výška	3 m
Délka výroby	2 týdny
Délka montáže	4 týdny
Okna	Plastové, trojitě zasklení
Vnější dveře	Al, trojitě zasklení, VSG
Interiér - stěny	Sádrovláknité desky s výmalbou, keramický obklad
Interiér - podlahy	PVC, dlažba v sanitární části
Fasáda	Probarvená omítka
Vytápění	Tepelné čerpadlo, teplovodní topení
Požární odolnost	30 min. nehořlavý konstrukční systém DP1
Vybavení	Terasa, treláž, vzduchotechnika a rekuperace, kazetové podhledy, sekundární střecha

Popis


Jednopodlažní budova je postavena z 12 modulů výrokové řady StandardLine a splňuje veškeré požadavky na současnou výstavbu tohoto typu zařízení. V budově je třída pro 25 dětí, výdejna obědů, sociální zázemí a zázemí pro učitele. Součástí jsou dvě terasy.

Školka je vybavena tepelným čerpadlem a vzduchotechnikou s rekuperací. Samozřejmostí jsou podhledy a skryté rozvody vody a odpadů. Budova je opatřena zateplenou fasádou s omítkou a zateplenou střechou.

Součástí dodání jsou i moduly s terasou a treláží.

MŠ MĚCHENICE

Umístění stavby	Spojovací 344, Měchenice 252 06
Datum realizace	7/2020
Dodávka zahrnovala	Vrchní stavbu MŠ, přípojky, základy.
Dodávka nezahrnovala	Vybavení přípravný jídel.

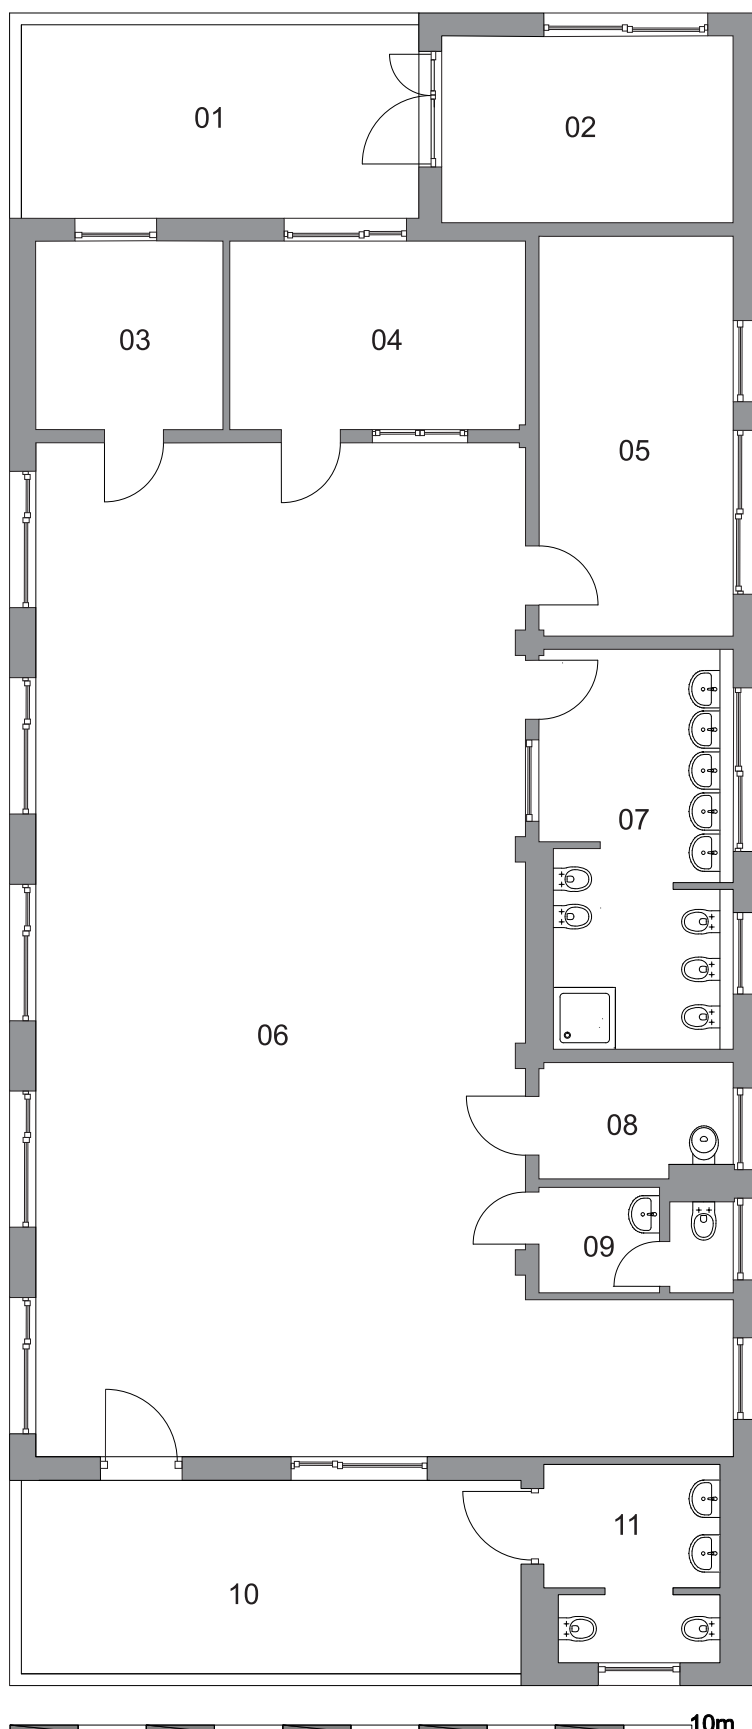

LEGENDA MÍSTNOSTÍ

01	TERASA
02	ZÁDVEŘÍ
03	KANCELÁŘ
04	VÝDEJNA
05	ŠATNA
06	HERNA
07	UMÝVÁRNA
08	TECH. MÍSTNOST
09	WC
10	TERASA
11	VENKOVNÍ WC

