



TECHNISCHE BESCHREIBUNG

Anzahl der Module	19
Typ der Module	ComfortLine, Light
Abmessungen der Module	2 Stk. 7.500x3.300x3.315 mm 7 Stk. 9.000x3.300x3.315 mm 1 Stk. 7.500x3.290x3.315 mm 9 Stk. 9.000x3.290x3.995 mm
Ausmaß	541 m ²
Lichte Höhe	2.608 mm
Produktionsdauer	3 Wochen
Montagedauer	8 Wochen
Fenster	Al, Doppelverglasung, dunkel grau, Elektrische Außen-Rollläden
Außentür	Al, Doppelverglasung, dunkel grau
Innenraum – Wände	Gipsfaserplatten mit Anstrich, Wasserfeste Tapeten in Sanitätsräumen
Innenraum – Boden	Gipsfaserplatten, PVC
Fassade	Fassade aus Streckmetall, Glasfassade, PUR-Platte
Beheizung	Warmwasserheizung
Feuerbeständigkeit	30 Min., feuersicheres Konstruktionssystem DP1
Ausstattung	Sekundärpultdach, Gastro-Ausstattung, Lufttechnik, Solarsystem

Beschreibung

Neues Modulgebäude entworfen durch das architektonische Studio Chybík + Křištof, mit elegant gelöstem farbigem Interieur, wo die inneren Räume – frisch und angenehm beeindruckend – die neuesten Trends widerspiegeln.


Das Gebäude ist dank den großen Fenstern hell erleuchtet. Das Exterieur ist schon beim ersten Anblick attraktiv. Es geht nicht nur um eine interessante Kombination von Modulen und einer Terrasse, sondern auch um eine fantasievolle Fassadelösung.

Die Warmwasserheizung erfolgt mit Sonnenkollektoren, für die Wasserspülung wird das Regenwasser verwendet.

Betriebskantine KOMA

Lage des Gebäudes	Říčanská 1191, Vizovice. Tschechische Republik
Datum der Ausführung	11/2013
Preis	1.000.000,- EUR (ohne MwSt.)
Im Preis ist enthalten	Lieferung des Ober- und Unterbaus inkl. Anschlüsse

EG

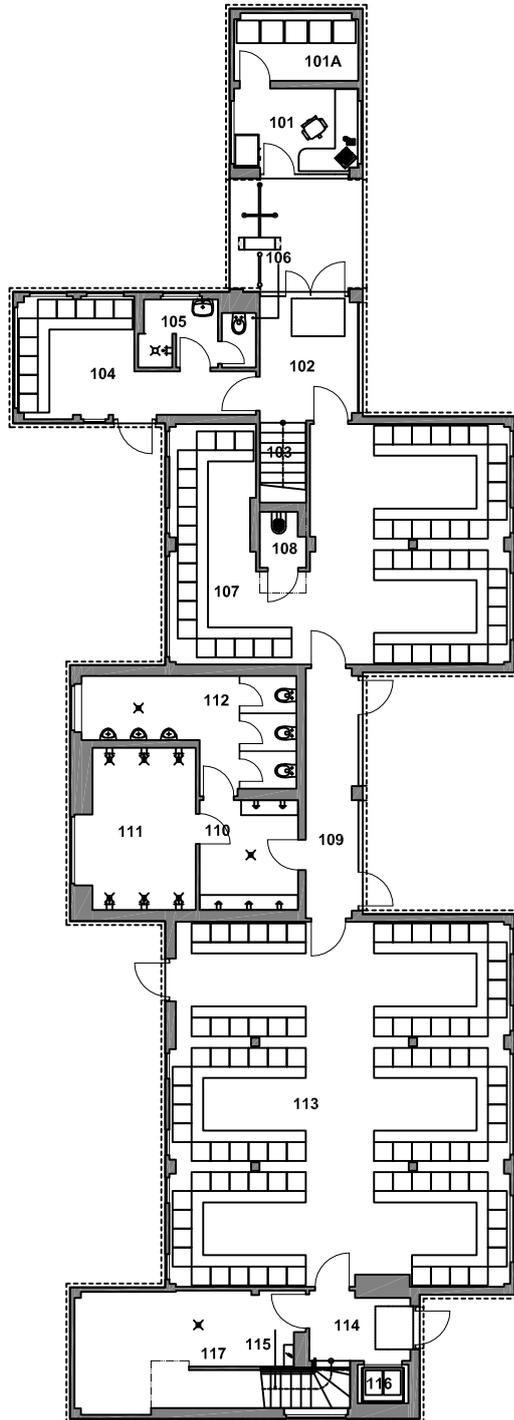


EG - LEGENDE

101	PFÖRTNERSTUBE
101A	SERVERRAUM
102	GANG
103	TREPPENHAUS
104	UMKLEIDERAUM - FRAUEN
105	WASCHRAUM - FRAUEN
106	WC - FRAUEN
107	UMKLEIDERAUM - MÄNNER
108	PUTZKAMMER
109	GANG
110	WASCHRAUM - MÄNNER
111	DUSCHRAUM - MÄNNER
112	WC - MÄNNER
113	UMKLEIDERAUM - MÄNNER
114	GANG MIT TREPPENHAUS
115	TREPPENHAUS
116	AUFZUG
117	LUFTTECHNIK-MASCHINENRAUM



1.0G

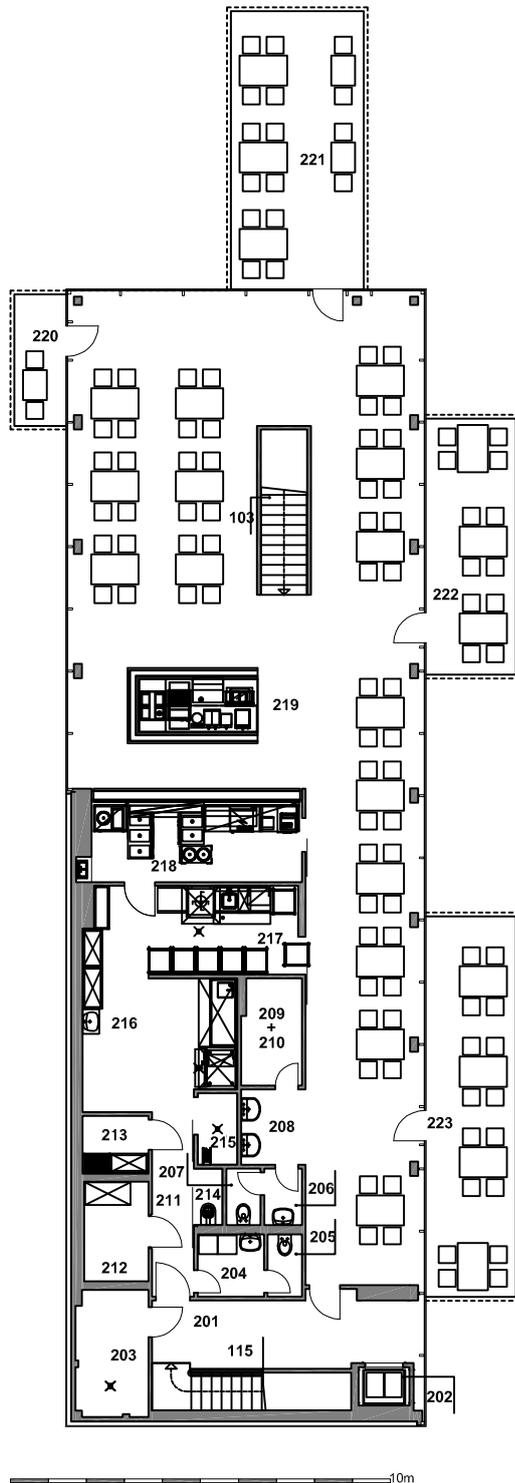

1.0G - LEGENDE

201	BELIEFERUNGSGANG
202	AUFZUG
203	TECHNISCHER RAUM
204	UMKLEIDERAUM - PERSONAL
205	WC - PERSONAL
206	TOILETTENVORRAUM
207	WC
208	GANG
209	LAGER
210	LAGER
211	GANG
212	LEBENSMITTELKÜHLBOX
213	LAGER
214	PUTZKAMMER
215	WASCHRAUM FÜR TRANSPORTVERPACKUNGEN
216	VORBEREITUNGSRAUM
217	SPÜLKÜCHE
218	ESSENSAUSGABE
219	KANTINE
220	TERRASSE
223	

