



TECHNICKÝ POPIS

Počet modulů	77
Typ modulů	StandardLine
Rozměr modulů	30ks 8.900x3.480x3.650 mm, 9ks 8.900x3.085x3.650 mm 27ks 6.900x3.480x3.650 mm, 9ks 6.900x3.085x3.650 mm 1ks 10.150x3.080x3.232 mm, 1ks 13.600x3.010x3.060 mm
Rozloha	1.960 m ²
Světlná výška	3.150 mm, 2.400 - 2.630 mm ve spojovacích chodbách
Délka výroby	8 týdnů
Délka montáže	12 týdnů
Okna	Plastové, trojitě zasklené, venkovní žaluzie s manuálním ovládáním
Vnější dveře	AL, celoprosklené, bezpečnostní sklo
Interiér - stěny + strop	Sádrovláknité desky s výmalbou, latexový nátěr, v sanitární části keramický obklad, nátěr Biodex v části JIP, podhledy z minerálních kazet
Interiér - podlahy	PVC, v sanitární části keramická dlažba
Fasáda	Omítka, hliníkové lamely
Vytápění	Teplotodní topení, klimatizace
Požární odolnost	Nehořlavý konstrukční systém DP1
Vybavení	Vnitřní dvouramenné schodiště, venkovní dvouramenné ocelové schodiště, výtahová šachta a výtah, sekundární střecha, výstup na střechu, vzduchotechnika, hasicí přístroje, hydranty, výlevky, závěsná WC, sedátka do sprch, ochranná madla na stěnách, vnitřní protihlukové dveře s padacím prahem, svítidla LED, nouzové osvětlení


Popis

Třípatrová modulární přístavba Karvinské hornické nemocnice byla vyrobena a smontována během pár měsíců. V přízemí budovy se nachází ortopedické ambulance, ambulance anesteziologů či přípravná protetiky. Přízemí přístavby propojuje s hlavní budovou modulární spojovací krček. První patro budovy je určeno pro pacienty s následnou péčí. V druhém patře je ortopedické oddělení se standardními pokoji a se čtyřmi pokoji JIP. Toto patro je propojeno pomocí spojovacího krčku stojícího na příhradové konstrukci přímo s operačním sálem v hlavní budově. Bezbariérový vstup je zajištěn výtahem. Součástí dodávky bylo i teplovodní topení a vzduchotechnika.

Přístavba nemocnice - ortopedie

Umístění stavby	Karvinská hornická nemocnice, Zakladatelská 975/22 73506 Karviná - Nové Město
Datum realizace	12/2020
Dodávka zahrnovala	Dodávka horní stavby.
Dodávka nezahrnovala	Stavební připravenost.

1.NP

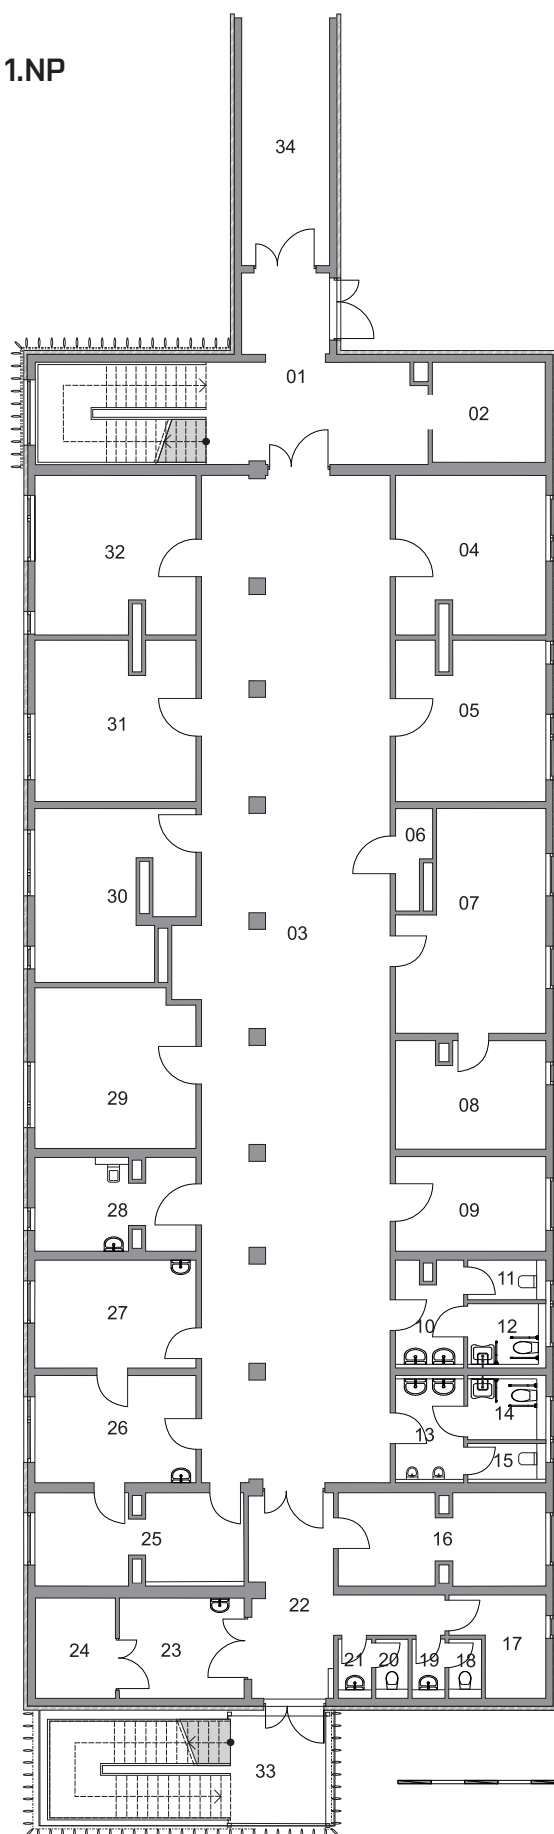


LEGENDA MÍSTNOSTÍ

01	VSTUP, SCHODIŠTĚ
02	VÝTAH
03	ČEKÁRNA
04	ORTOPEDICKÁ AMBULANCE
05	ORTOPEDICKÁ AMBULANCE
06	SERVEROVNA
07	SESTERNA
08	KARTOTÉKA
09	PŘÍPRAVNA PROTETIKY
10	WC - ŽENY
11	WC - ŽENY
12	WC - ŽENY - INVALIDÉ
13	WC - MUŽI
14	WC - MUŽI - INVALIDÉ
15	WC - MUŽI
16	DENNÍ MÍSTNOST
17	KOMPRESOROVNA
18	WC - PERSONÁL
19	WC - PERSONÁL
20	WC - PERSONÁL
21	WC - PERSONÁL
22	CHODBA
23	SKLAD
24	TECHNICKÁ MÍSTNOST, VZT
25	SESTERNA
26	AMBULANCE ANESTEZIOLOGA
27	AMBULANCE ANESTEZIOLOGA
28	ÚKLIDOVÁ MÍSTNOST
29	ORTOPEDICKÁ AMBULANCE
30	ORTOPEDICKÁ AMBULANCE
31	ORTOPEDICKÁ AMBULANCE
32	ORTOPEDICKÁ AMBULANCE
33	VENKOVNÍ SCHODIŠTĚ
34	SPOJOVACÍ CHODBA



2.NP

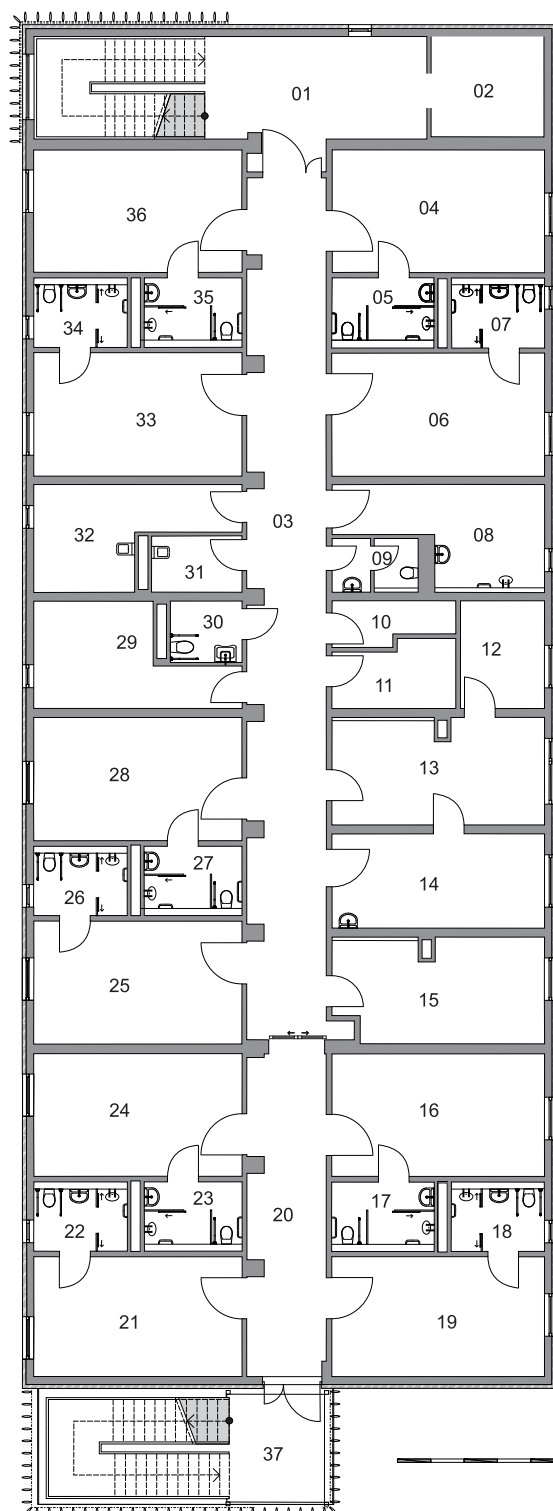

LEGENDA MÍSTNOSTÍ

01	CHODBA SE SCHODIŠTĚM
02	VÝTAH
03	CHODBA
04	POKOJ
05	KOUPELNA
06	POKOJ
07	KOUPELNA
08	VELKÁ KOUPELNA
09	WC - PERSONÁL
10	KUCHYNKA
11	SKLAD
12	STANIČNÍ SESTRA
13	SESTERNA
14	VYŠETŘOVNA
15	DENNÍ MÍSTNOST
16	POKOJ
17	KOUPELNA
18	KOUPELNA
19	POKOJ
20	CHODBA
21	POKOJ
22	KOUPELNA
23	KOUPELNA
24	POKOJ
25	POKOJ
26	KOUPELNA
27	KOUPELNA
28	POKOJ
29	SKLAD
30	WC
31	ÚKLIDOVÁ MÍSTNOST
32	ČISTÍCÍ MÍSTNOST
33	POKOJ
34	KOUPELNA
35	KOUPELNA
36	POKOJ
37	VENKOVNÍ SCHODIŠTĚ



3.NP

