



TECHNICKÝ POPIS

Počet modulů	19
Typ modulů	ComfortLine, Light
Rozměr modulů	2ks 7.500x3.300x3.315 mm, 7ks 9.000x3.300x3.315 mm, 1ks 7.500x3.290x3.315 mm, 9ks 9.000x3.290x3.995 mm
Rozloha	541 m ²
Světlá výška	2.608 mm
Délka výroby	3 týdny
Délka montáže	8 týdnů
Okna	Al, dvojitě zeslení, tmavě šedé, s venkovní elektrickou roletou
Vnější dveře	Al, dvojitě zeslení, tmavě šedé
Interiér - stěny + strop	Sádrovláknitá deska s tapetou a výmalbou, v sanitárních místnostech voděodolné tapety
Interiér - podlahy	Sádrovláknitá deska, PVC
Fasáda	1.NP fasáda z tahokovu, 2.NP 1/2 skleněná fasáda + 1/2 PUR
Vytápění	Tepl vodní topení
Požární odolnost	30 minut, nehořlavý systém DP1
Vybavení	Sekundární pultová střecha, vybavení gastro, vzduchotechnika, solární systém

Popis

Nová modulární budova byla navržena architektonickým studiem Chybík + Křištofem AA. Architektonický návrh elegantně řeší interiér budovy, kdy vnitřní prostory odrážejí nejnovější trendy, jsou barvené a působí svěžím a příjemným dojmem.


Budova je díky velikým oknům nádherně prosvětlená. Exteriérové řešení působí již na první dojem atraktivně. Nejde jen o zajímavou skladbu modulů a terasy, ale také o nápadité fasádní řešení.

Dhřev teplé vody je v budově řešen slunečními kolektory, pro splachování WC je používána dešťová voda.

Závodní restaurace KOMA MODULAR




Umístění stavby	Říčanská 1191, 76312 Vizovice
Datum realizace	11/2013
Dodávka zahrnovala	Dodávka horní i spodní stavby, včetně přípojek
Dodávka nezahrnovala	-

1. NP

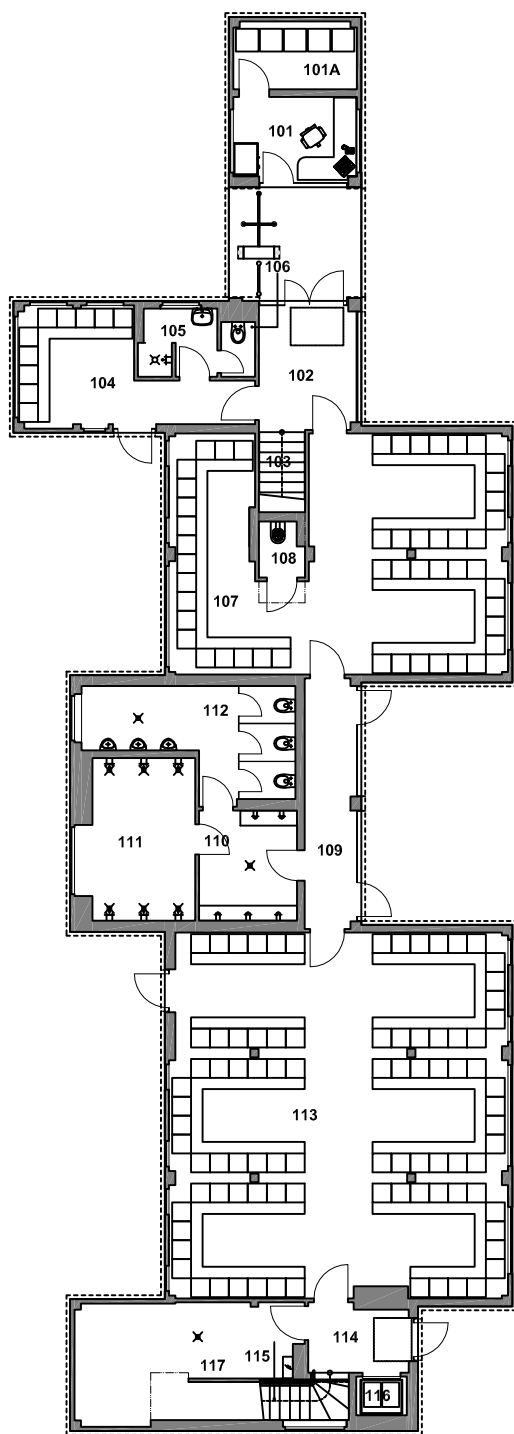


LEGENDA MÍSTNOSTÍ - 1.NP

101	VRÁTNICE
101A	SERVROVNA
102	ZÁDVEŘÍ
103	SCHODIŠTĚ
104	ŠATNA ŽENY
105	UMÝVÁRNA ŽENY
106	WC ŽENY
107	ŠATNA MUŽI
108	OKLID
109	CHODBA
110	UMÝVÁRNA MUŽI
111	SPRCHY MUŽI
112	WC MUŽI
113	ŠATNA MUŽI
114	SCHODIŠTOVÁ HALA
115	SCHODIŠTĚ
116	VÝTAH
117	STROJOVNA VZT

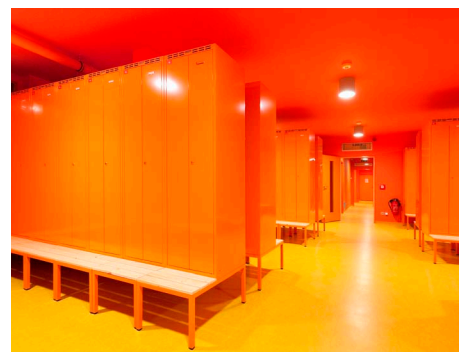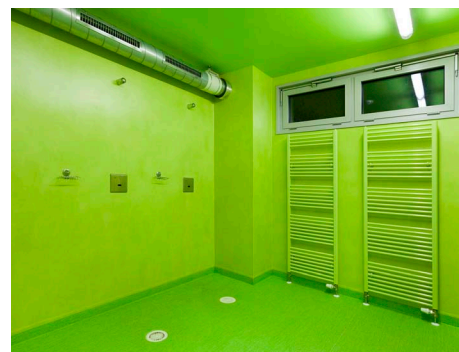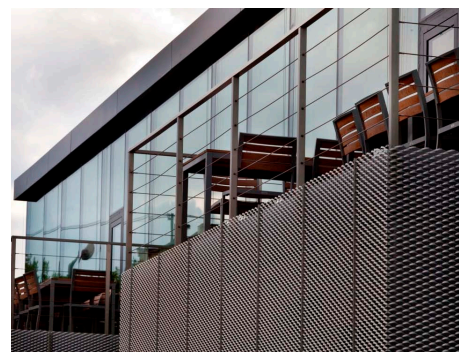

2. NP

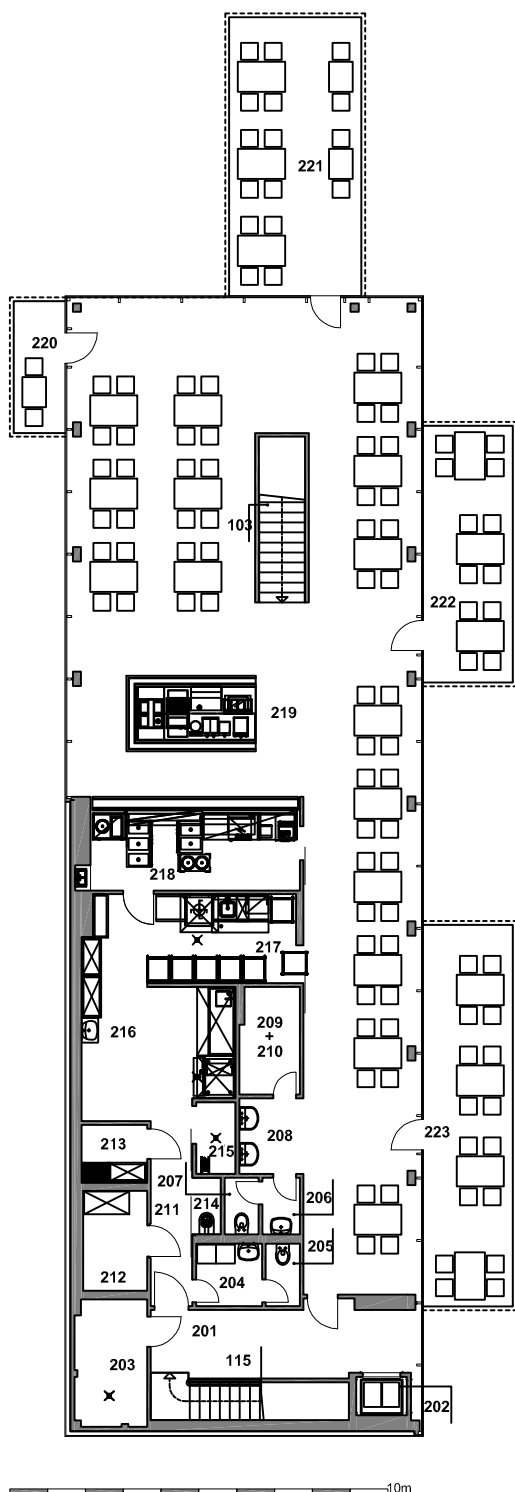

LEGENDA MÍSTNOSTÍ - 2.NP

201	ZÁSOBOVACÍ CHODBA
202	VÝTAH
203	TECHNICKÁ MÍSTNOST
204	ŠATNA PERSONAL
205	WC PERSONAL
206	PŘEDSÍŇ WC
207	WC
208	CHODBA
209	SKLAD
210	SKLAD
211	CHODBA
212	CHLAZENÝ BOX POTRAVIN
213	SKLAD BUFET
214	ÚKLID
215	UMÝVÁRNA TRANSPORTNÍCH OBALŮ
216	PŘÍPRAVNA
217	UMÝVÁRNA STOLNÍHO NÁDOBÍ
218	VÝDEJ JÍDLA
219	JIDELNA
220	TERASA
223	

