


Opláštění:	RAL	9010	Rám:	RAL	5010
Vnější dveře: (vnější / vnitřní strana)	RAL	9010/9010	Horní rám - obvod:	RAL	5010
Vnitřní dveře: (vnější / vnitřní strana)	RAL	-	Spodní rám - obvod:	RAL	5010

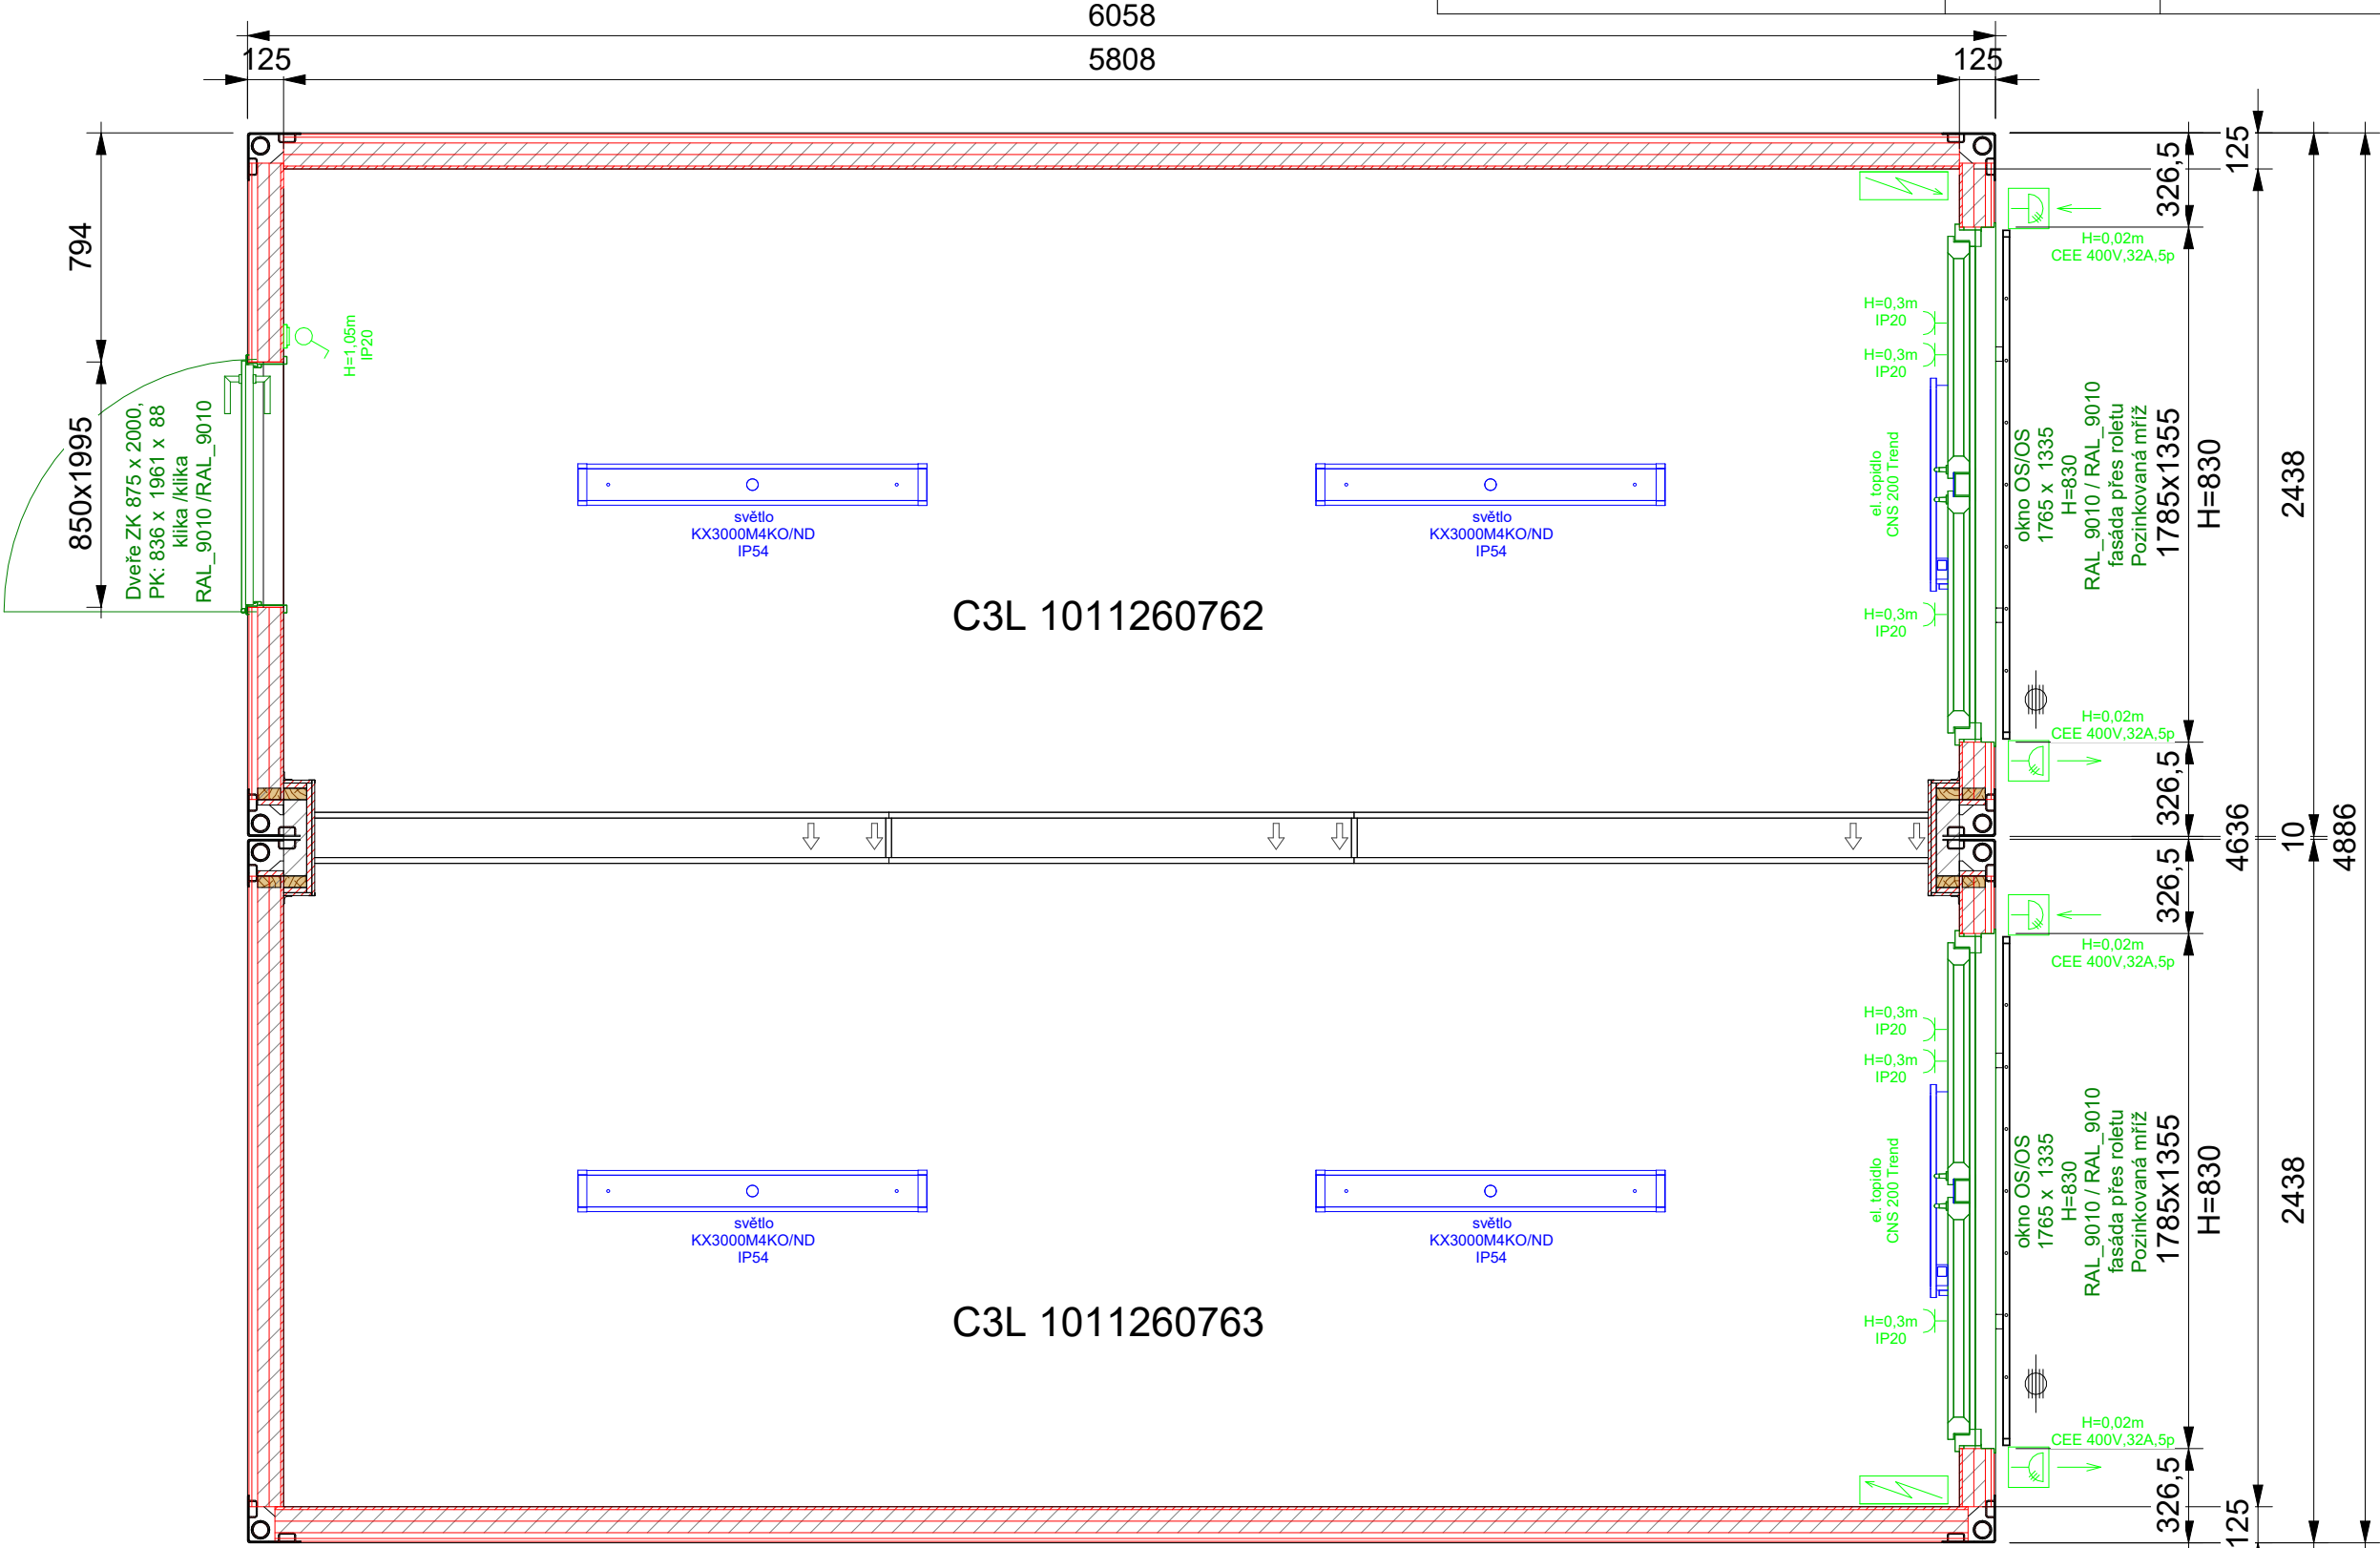

- ☐ 01-Nabídka
- ☒ 02-Ke schválení
- ☐ 03-Výrobní dokumentace
- ☐ 04-Skutečný stav

Legenda	
	Vypínač
	Dvojvypínač
	Schodišťový vypínač
	Křížový vypínač
	Vypínač/zásuvka
	Schodišťový vypínač/zásuvka
	Zásuvka 230V
	Dvojzásuvka 230V
	Krabice pevného připojení
	Žárovkové svítidlo s patkí E27
	Zařívka 9W
	Zařívka 1x36W (58W)
	Zařívka 2x36W (58W)
	Vývod kabelu min. 0,5m
	Jističová skříň
	Ventilátor
	Vnější CEE zásuvky
	Topidlo 0,5kW
	Topidlo 3kW, 2kW, 1kW
	Ohřívač vody 5L/10L/15L
	Podlahová vpusť JOTI / GULLY
	Klimatizace
	Větrací mřížka

Poznámka -

- Rám 3x Stohovatelný

- Kontejnery v požární odolnosti

Stěny REW30/REI30, DP3 - V rozích panelů SDK RED 18mm

Atypy (ptevřené stěny) se sádrokartonem RED 18mm

- Strop REI15, DP3, Atypy (ptevřené stěny) se

sádrokartonem RED 18mm

- Podlaha - PVC Tarkett Standard 1,5mm

- Stěny - LTD 10mm. Bílá

- Strop - LTD 10mm Bílá

- Spoje Podla, stěn a stropů dle detailů
- Elektro - v rozvaděči podružné měření

Rozměr DxSxV (Sv):		6058x 2438x 2800 (2510)		Dekor-strop:		LTD 10mm Bílá	
Zateplení-podlaha/strop/stěna:		20Styr+80/ 100/ 80		Dekor-stěna:		LTD 10mm Bílá	
Podlaha:		Cetris 22 / PVC Tarkett Standard 3067 495/1,5		Měřítko:		Jak je ukázáno	
Vypracoval:		T.Hunák		Schválil:		Monika Becková	
				Datum:		21.5.2026	
						Č.zakázky:	
						260443	
						Formát tisku:	
						A2	
						Typ fasády:	
						KOMA 2	
						Elektronorma:	
						ČSN	
						Zákazník:	
						PP53	
						Revize:	
						00	
						Číslo výkresu:	
						260443-02-001.1	

KOMA

Typ fasády: KOMA 2



Elektronorma: ČSN

Zákazník: PP53



Revize: 00

Číslo výkresu: 260443-02-001.1

Opláštění:	RAL	9010	Rám:	RAL	5010
Vnější dveře: (vnější / vnitřní strana)	RAL	9010/9010	Horní rám - obvod:	RAL	5010
Vnitřní dveře: (vnější / vnitřní strana)	RAL	-	Spodní rám - obvod:	RAL	5010

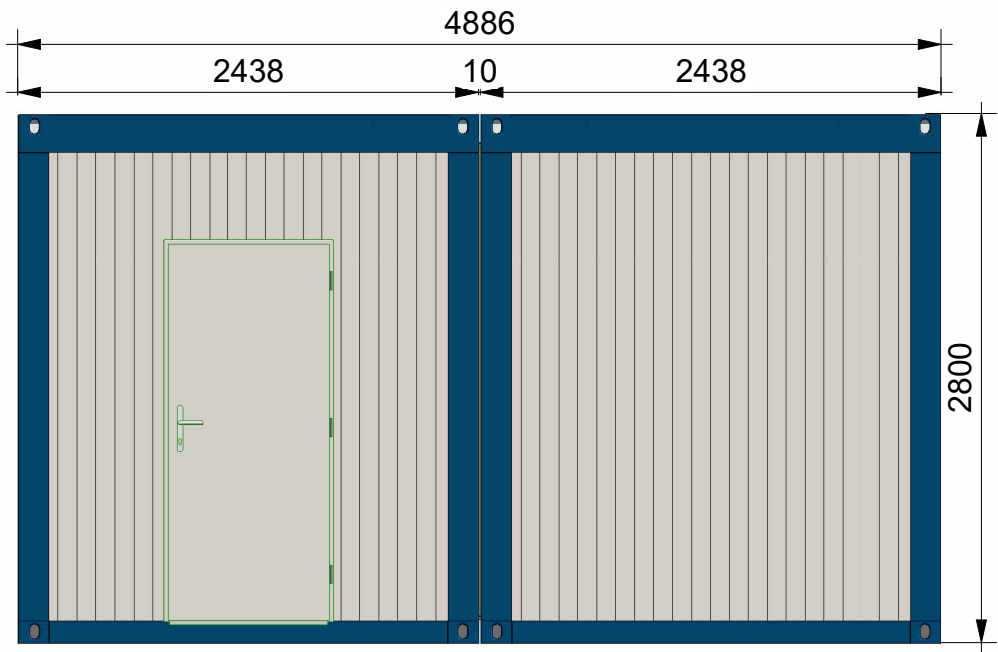
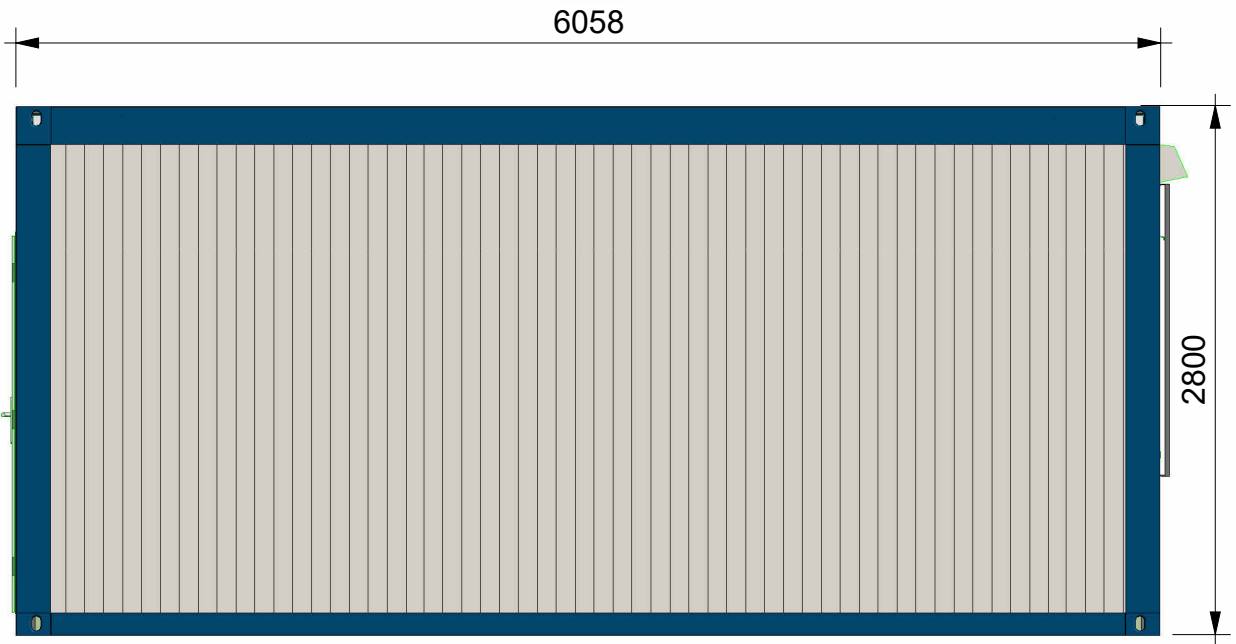


- ☐ 01-Nabídka
- ☒ 02-Ke schválení
- ☐ 03-Výrobní dokumentace
- ☐ 04-Skutečný stav

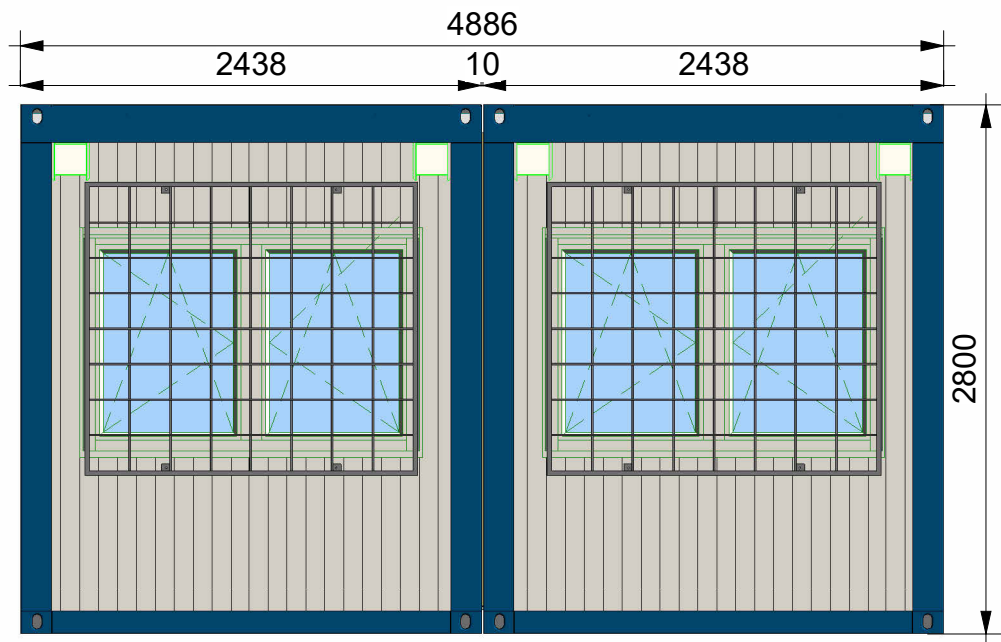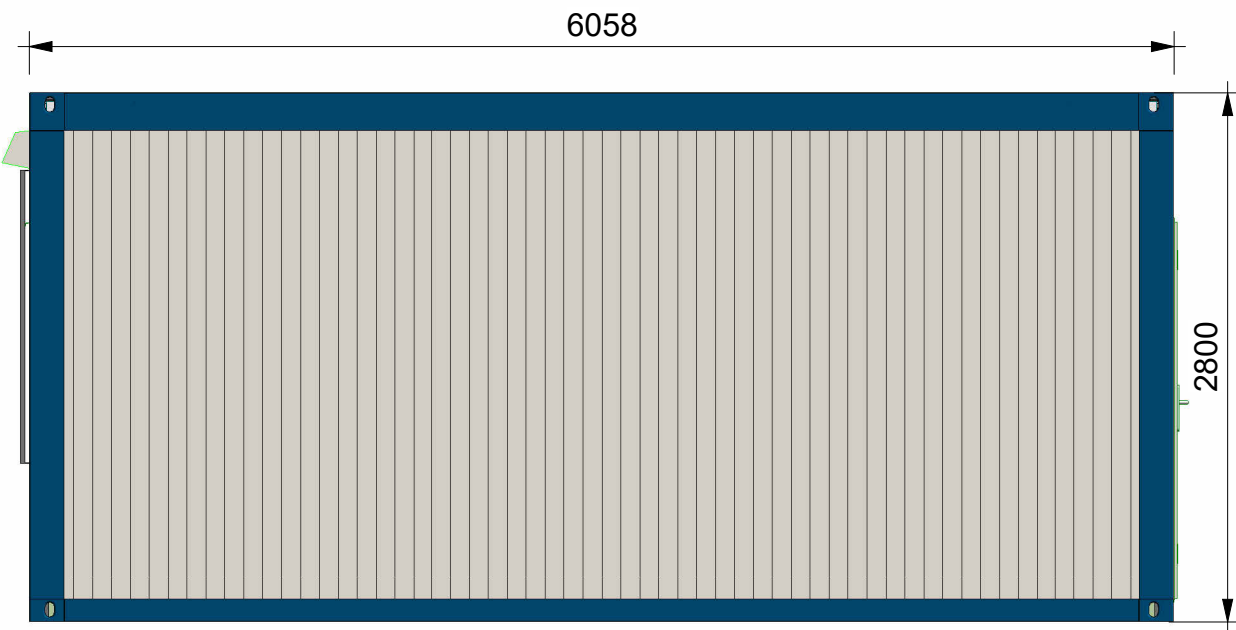

Legenda	
	Vypínač
	Dvojvypínač
	Schodišťový vypínač
	Křížový vypínač
	Vypínač/zásuvka
	Schodišťový vypínač/zásuvka
	Zásuvka 230V
	Dvojzásuvka 230V
	Krabice pevného připojení
	Žárovkové svítidlo s patičí E27
	Zářivka 9W
	Zářivka 1x36W (58W)
	Zářivka 2x36W (58W)
	Vývod kabelu min. 0,5m
	Jističová skříň
	Ventilátor
	Vnější CEE zásuvky
	Topidlo 0,5kW
	Topidlo 3kW, 2kW, 1kW
	Ohřívač vody 5L/10L/15L
	Podlahová vpusť JOTI / GULLY
	Klimatizace
	Větrací mřížka


Rozměr DxSxV (Sv):		6058x 2438x 2800 (2510)		Dekor-strop:		LTD 10mm Bílá	
Zateplení-podlaha/strop/stěna:		20Styr+80/ 100/ 80		Dekor-stěna:		LTD 10mm Bílá	
Podlaha:		Cetris 22 / PVC Tarkett Standard 3067 495/1,5		Měřítko:		1 : 40	
Formát tisku:		A2		Typ fasády:		KOMA 2	
Vypracoval:		T.Hunák		Schválil:		Monika Becková	
Datum:		21.05.2026		Č.zakázky:		260443	
Elektronorma:		ČSN		Zákazník:		PP53	
Vyrobní číslo:		C3L 1011260762 - C3L 1011260763		Číslo výkresu:		260443-02-002.1	
Název výkresu:		Pohledy		Revize:		00	

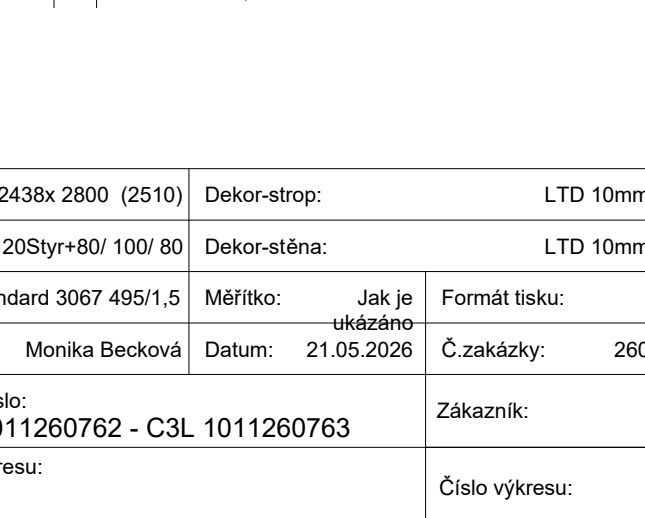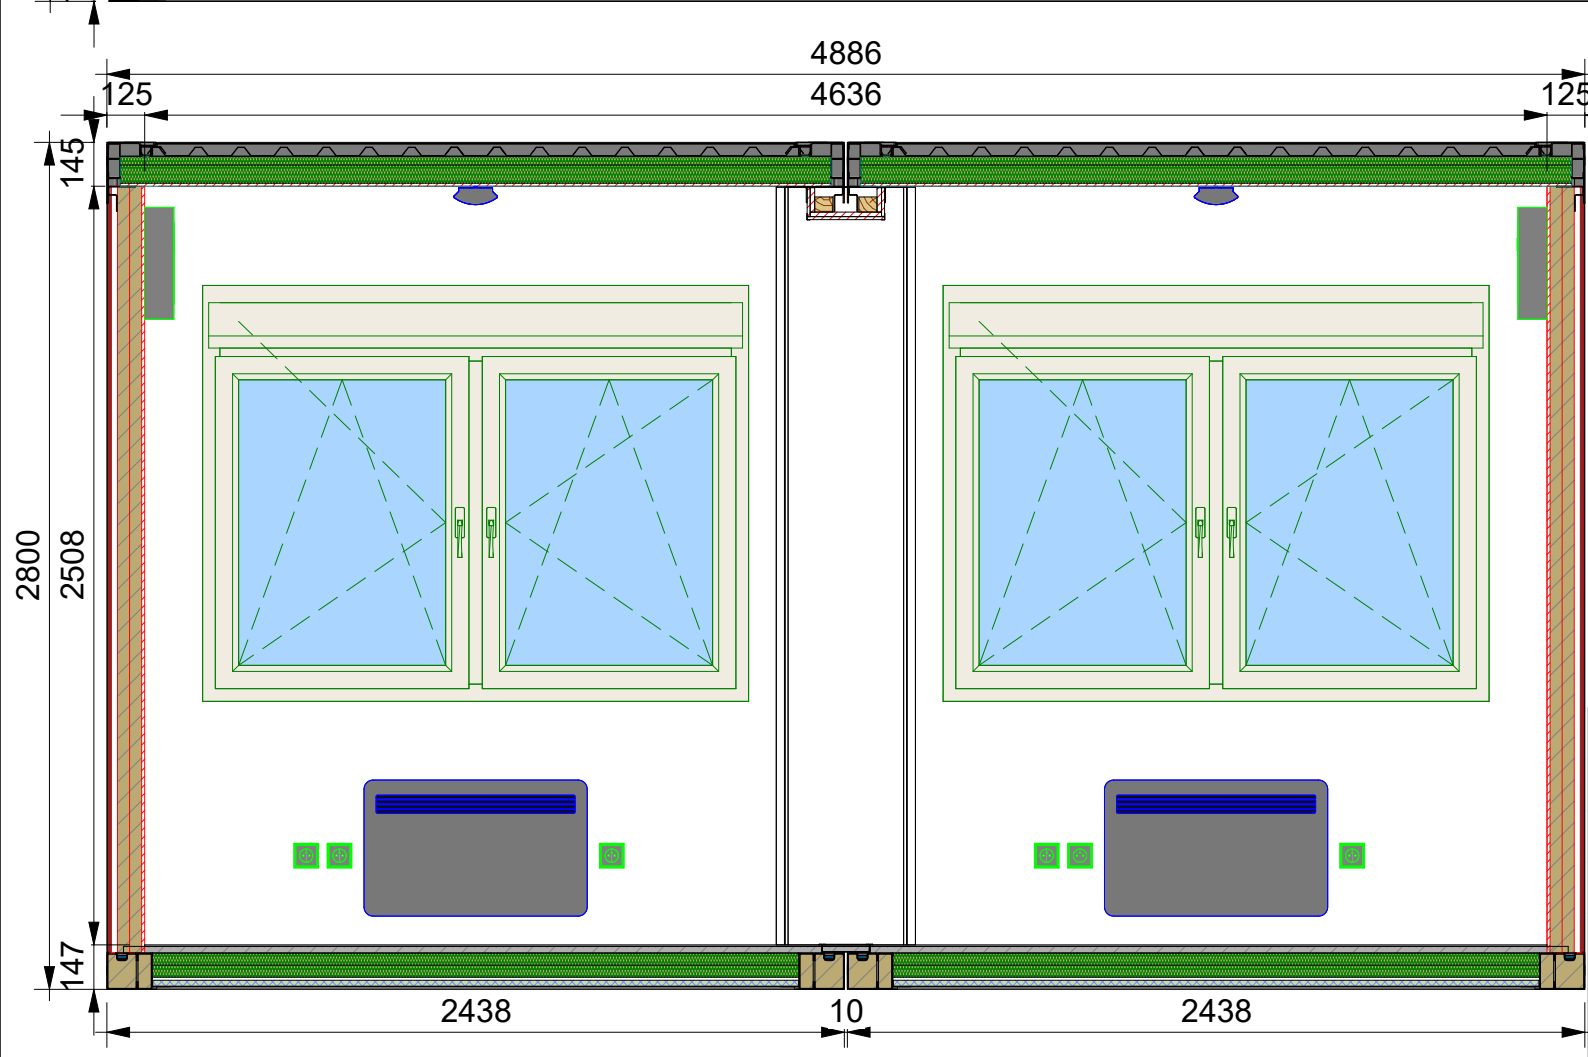


- | Legenda | |
|---|--------------------------------|
|  | Vypínač |
|  | Dvojvypínač |
|  | Schodišťový vypínač |
|  | Křížový vypínač |
|  | Vypínač/zásuvka |
|  | Schodišťový vypínač/zásuvka |
|  | Zásuvka 230V |
|  | Dvojzásuvka 230V |
|  | Krabice pevného připojení |
|  | Žárovkové svítidlo s patcí E27 |
|  | Zářivka 9W |
|  | Zářivka 1x36W (58W) |
|  | Zářivka 2x36W (58W) |
|  | Vývod kabelu min. 0,5m |
|  | Jističová skříň |
|  | Ventilátor |
|  | Vnější CEE zásuvky |
|  | Topidlo 0,5kW |
|  | Topidlo 3kW, 2kW, 1kW |
|  | Ohřívač vody 5L/10L/15L |
|  | Podlahová vpusť JOTI / GULLY |
|  | Klimatizace |
|  | Větrací mřížka |

Rozměr DxSxV: 6058x 2438x 2800 (2510)		Dekor-strop: LTD 10mm Bílá		KOMA
Zateplení-podlaha/strop/stěna: 20Styr+80/ 100/ 80		Dekor-stěna: LTD 10mm Bílá		
Podlaha: Cetris 22 / PVC Tarkett Standard 3067 495/1,5	Měřítko: Jak je ukázáno	Formát tisku: A2	Typ fasády: KOMA 2	
Vypracoval: T.Hunák	Schválil: Monika Becková	Datum: 21.05.2026	Č.zakázky: 260443	Elektronorma: ČSN
	Vyrobní číslo: C3L 1011260762 - C3L 1011260763		Zákazník: PP53	Revize: 00
	Název výkresu: Řezy		Číslo výkresu: 260443-02-003.1	


Spoj Stěnový

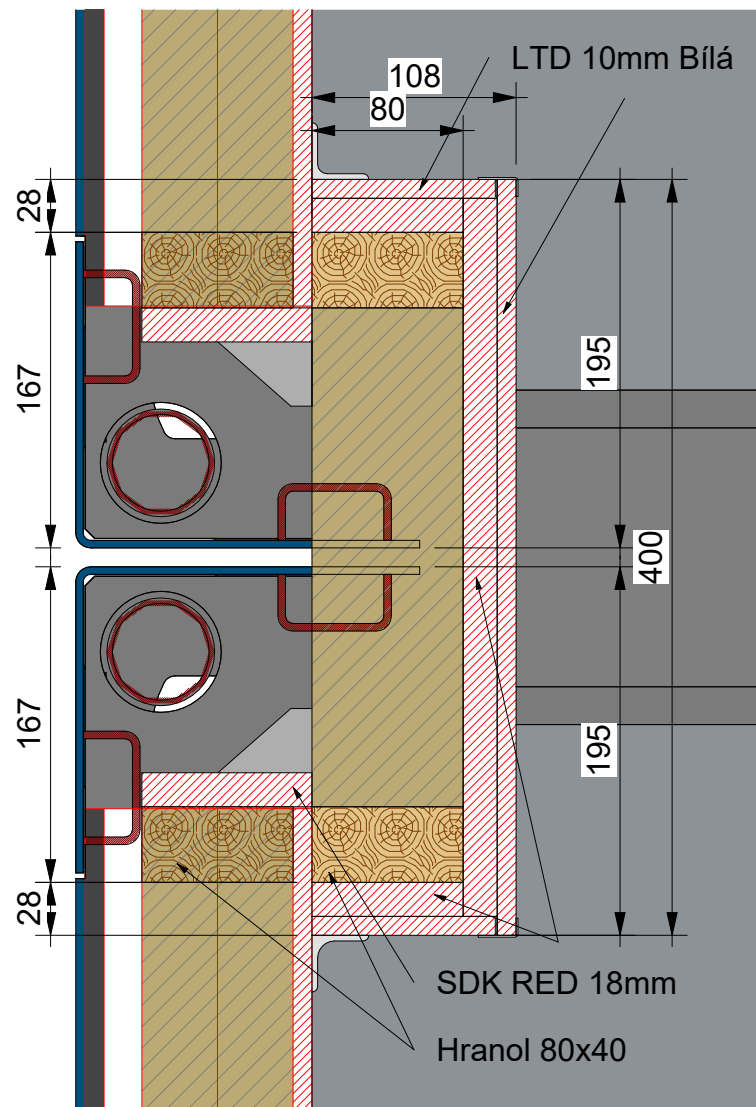

Spoj Podlahový

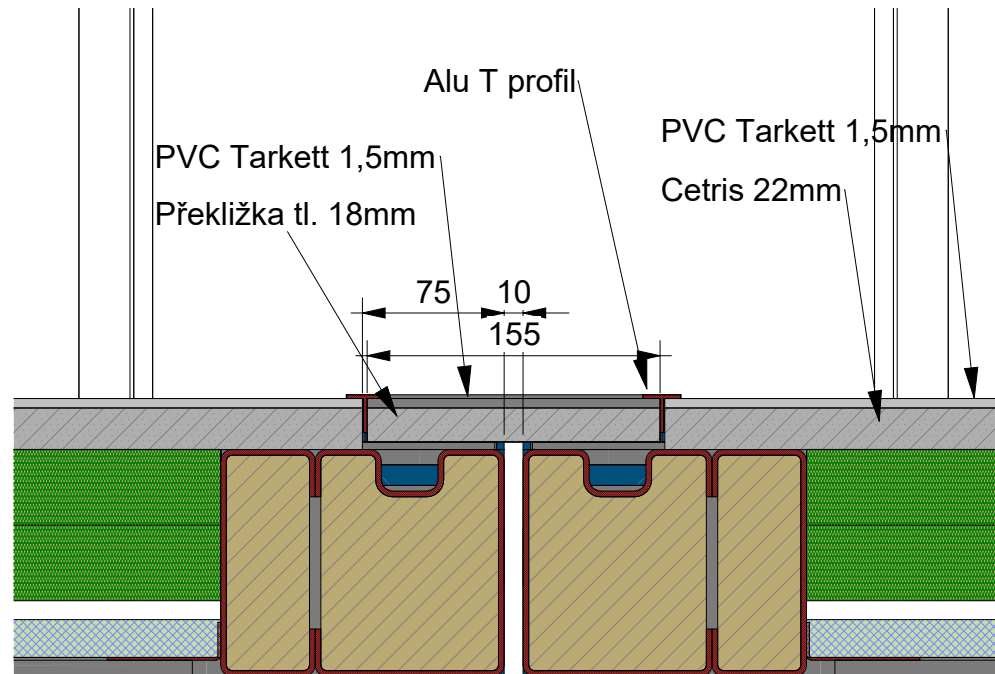

Spoj Stropní

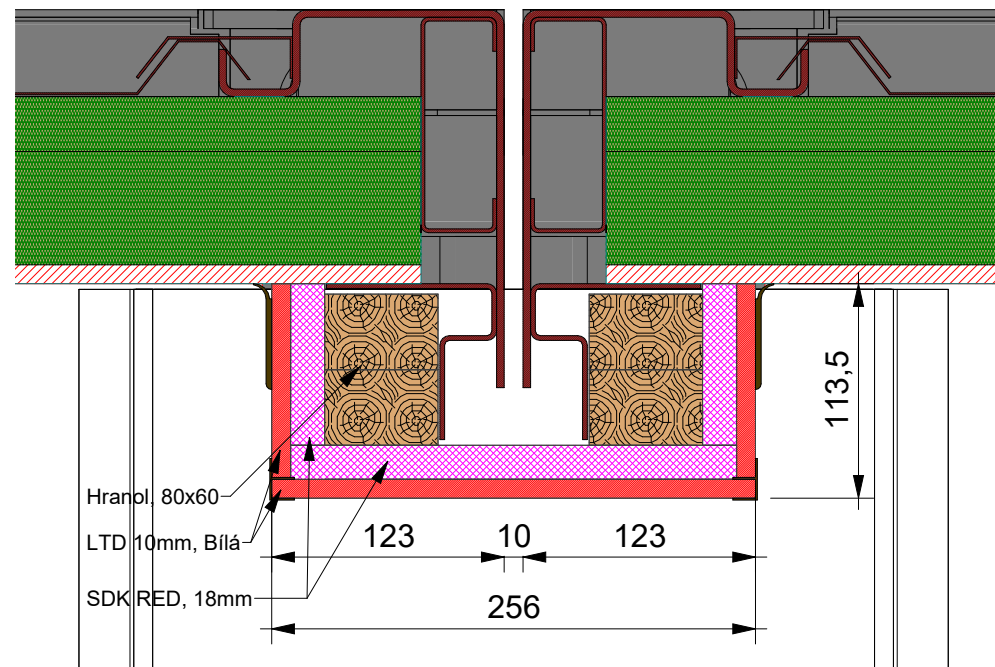


- ☐ 01-Nabídka
- ☒ 02-Ke schválení
- ☐ 03-Výrobní dokumentace
- ☐ 04-Skutečný stav

Legenda	
	Vypínač
	Dvojvypínač
	Schodišťový vypínač
	Křížový vypínač
	Vypínač/zásuvka
	Schodišťový vypínač/zásuvka
	Zásuvka 230V
	Dvojzásuvka 230V
	Krabice pevného připojení
	Žárovkové svítidlo s patičí E27
	Zářivka 9W
	Zářivka 1x36W (58W)
	Zářivka 2x36W (58W)
	Vývod kabelu min. 0,5m
	Jističová skříň
	Ventilátor
	Vnější CEE zásuvky
	Topidlo 0,5kW
	Topidlo 3kW, 2kW, 1kW
	Ohřívač vody 5L/10L/15L
	Podlahová vpusť JOTI / GULLY
	Klimatizace
	Větrací mřížka

Opláštění:	RAL	9010	Rám:	RAL	5010
Vnější dveře: (vnější / vnitřní strana)	RAL	9010/9010	Horní rám - obvod:	RAL	5010
Vnitřní dveře: (vnější / vnitřní strana)	RAL	-	Spodní rám - obvod:	RAL	5010

Rozměr DxSxV (Sv):		6058x 2438x 2800 (2510)		Dekor-strop:		LTD 10mm Bílá	
Zateplení-podlaha/strop/stěna:		20Styr+80/ 100/ 80		Dekor-stěna:		LTD 10mm Bílá	
Podlaha:		Cetris 22 / PVC Tarkett Standard 3067 495/1,5		Měřítko:		1 : 4	
Formát tisku:		A2		Typ fasády:		KOMA 2	
Vypracoval:		T.Hunák		Schválil:		Monika Becková	
Datum:		25.1.2026		Č.zakázky:		260443	
Elektronorma:		ČSN		Zákazník:		PP53	
Vyrobní číslo:		C3L 1011260762 - C3L 1011260763		Název výkresu:		Detaily	
Číslo výkresu:		260443-02-005.1		Revize:		00	

Opláštění:	RAL	9010	Rám:	RAL	5010
Vnější dveře: (vnější / vnitřní strana)	RAL	9010/9010	Horní rám - obvod:	RAL	5010
Vnitřní dveře: (vnější / vnitřní strana)	RAL	-	Spodní rám - obvod:	RAL	5010

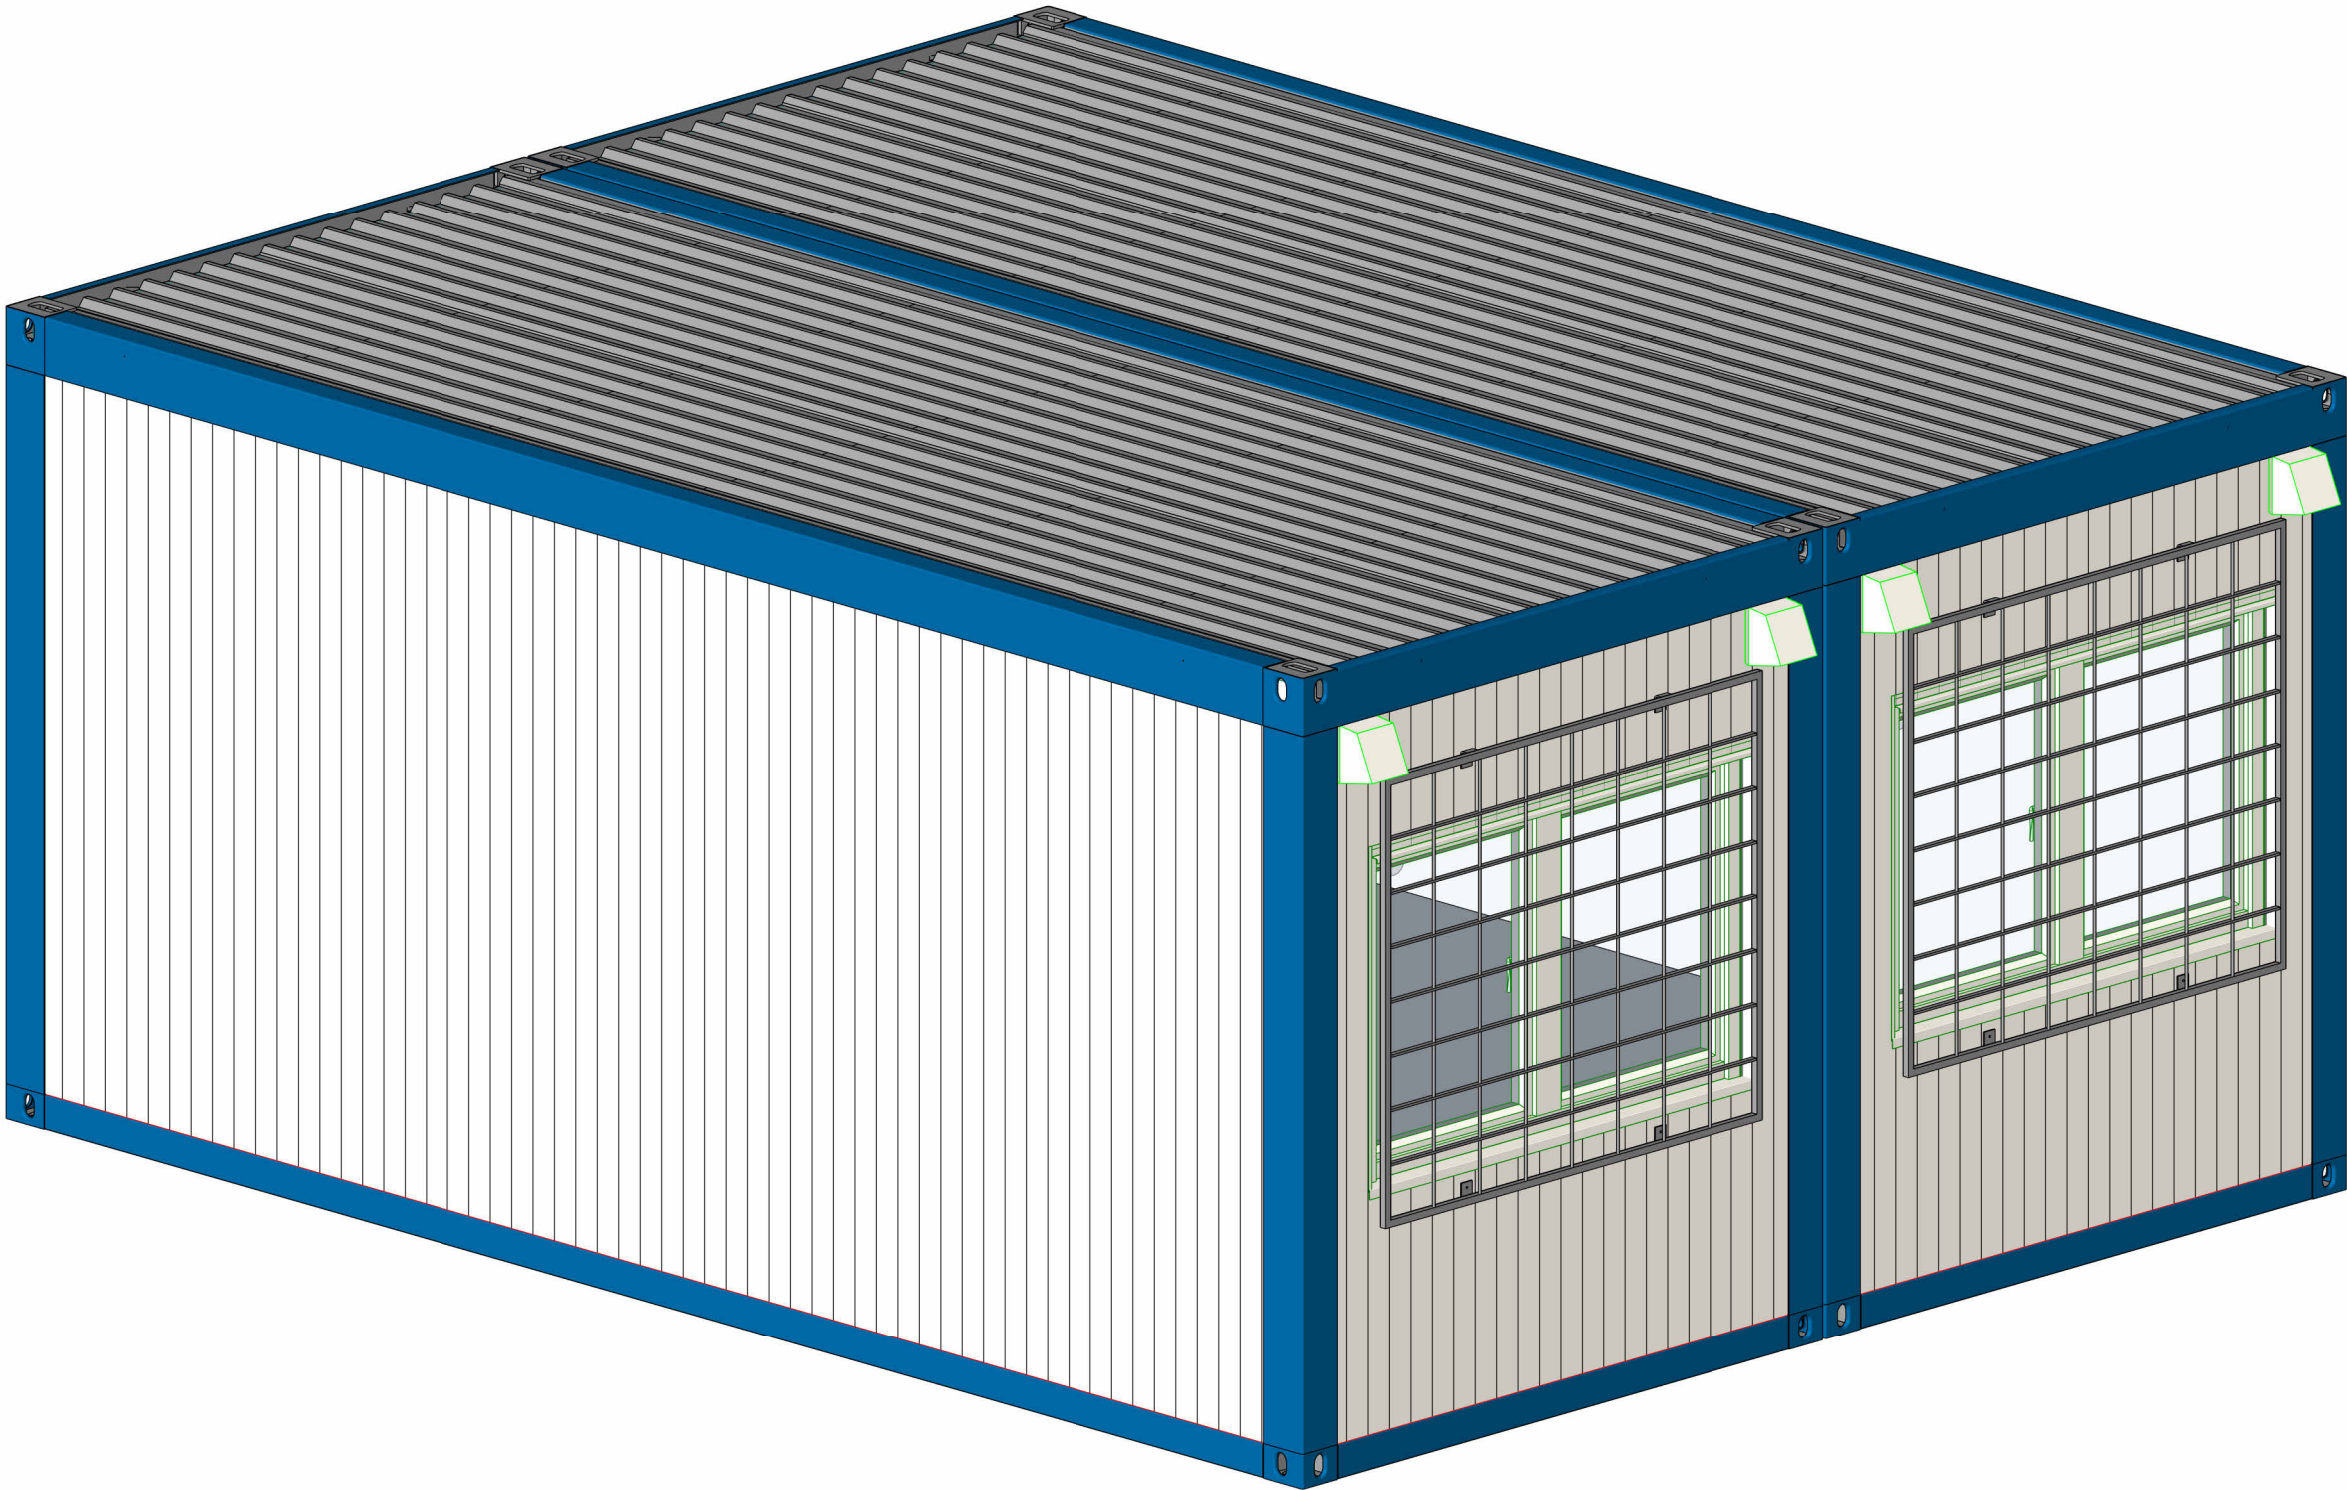

- ☐ 01-Nabídka
- ☒ 02-Ke schválení
- ☐ 03-Výrobní dokumentace
- ☐ 04-Skutečný stav

Legenda

	Vypínač
	Dvojvypínač
	Schodišťový vypínač
	Křížový vypínač
	Vypínač/zásuvka
	Schodišťový vypínač/zásuvka
	Zásuvka 230V
	Dvojzásuvka 230V
	Krabice pevného připojení
	Žárovkové svítidlo s patičí E27
	Zářivka 9W
	Zářivka 1x36W (58W)
	Zářivka 2x36W (58W)
	Vývod kabelu min. 0,5m
	Jističová skříň
	Ventilátor
	Vnější CEE zásuvky
	Topidlo 0,5kW
	Topidlo 3kW, 2kW, 1kW
	Ohřívač vody 5L/10L/15L
	Podlahová vpusť JOTI / GULLY
	Klimatizace
	Větrací mřížka

KOMA

Rozměr DxSxV (Sv):		6058x 2438x 2800 (2510)		Dekor-strop:		LTD 10mm Bílá		KOMA											
Zateplení-podlaha/strop/stěna:		20Styr+80/ 100/ 80		Dekor-stěna:		LTD 10mm Bílá													
Podlaha:		Cetris 22 / PVC Tarkett Standard 3067 495/1,5		Měřítko:		Formát tisku:		A2		Typ fasády:		KOMA 2							
Vypracoval:		T.Hunák		Schválil:		Monika Becková		Datum:		21.05.2026		Č.zakázky:		260443		Elektronorma:		ČSN	
		Vyrobní číslo:						Zákazník:						PP53		Revize:			
		C3L 1011260762 - C3L 1011260763																	
		Název výkresu:						Číslo výkresu:						260443-02-006.1		00			
		3D pohled																	