Opláštění:	RAL	9010	Rám:	RAL	5010
Vnější dveře: (vnější / vnitřní strana)	RAL	9010/9010	Horní rám - obvod:	RAL	5010
Vnitřní dveře: (vnější / vnitřní strana)	RAL	-	Spodní rám - obvod:	RAL	5010

01-Nabídka

02-Ke schválení

03-Výrobní dokumentace

04-Skutečný stav

Poznámka -

- Rám 3x Stohovatelný
- Kontejnery v požární odolnosti
  Stěny REW30/REI30, DP3 - V rozích panelů SDK pásky 18mm
  Strop REI15, DP3
- Podlaha - PVC Tarkett Standard 1,5mm
- Stěny - LTD 10mm. Bílá
- Strop - LTD 10mm Bílá

- Elektro - v rozvaděči podružné měření

14ks

C3L 1011260748	C3L 1011260755
C3L 1011260749	C3L 1011260756
C3L 1011260750	C3L 1011260757
C3L 1011260751	C3L 1011260758
C3L 1011260752	C3L 1011260759
C3L 1011260753	C3L 1011260760
C3L 1011260754	C3L 1011260761

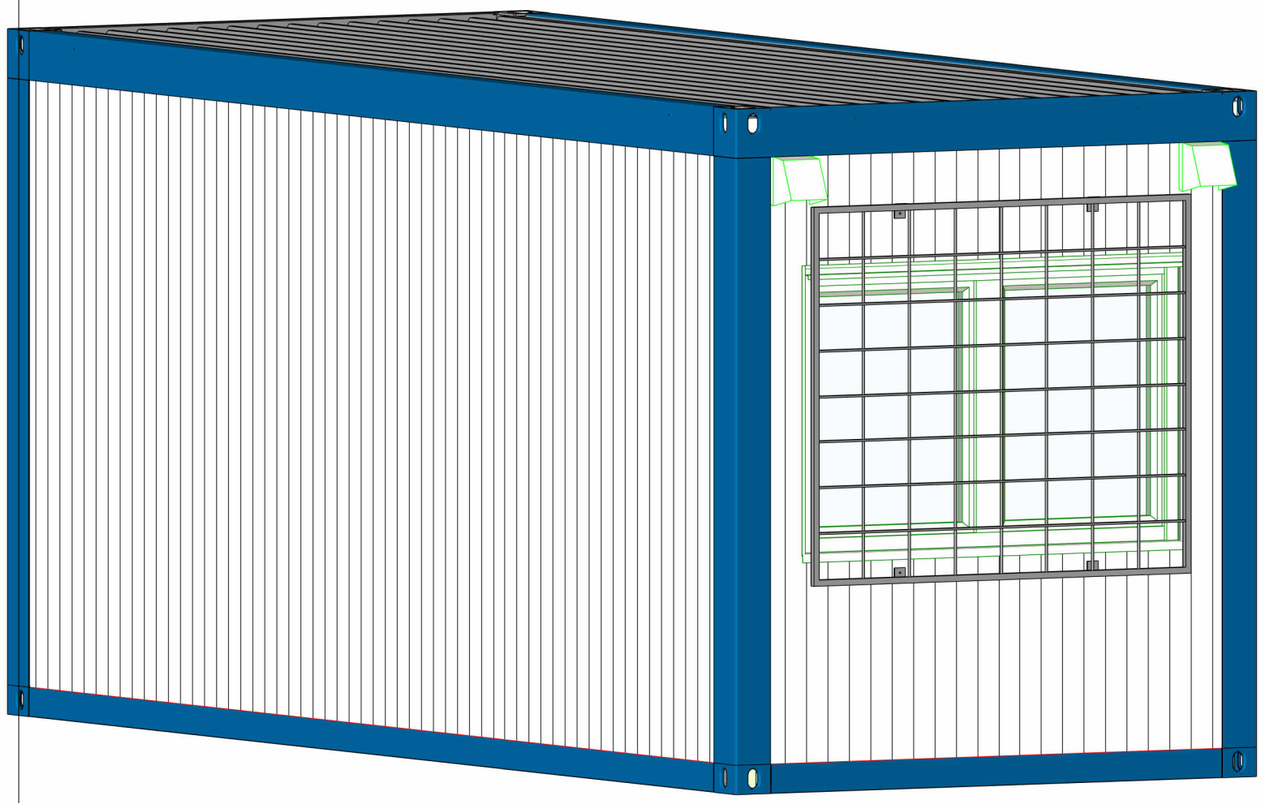

Legenda

	Vypínač
	Dvojvypínač
	Schodišťový vypínač
	Křížový vypínač
	Vypínač/zásuvka
	Schodišťový vypínač/zásuvka
	Zásuvka 230V
	Dvojzásuvka 230V
	Krabice pevného připojení
	Žárovkové svítidlo s paticí E27
	Zářivka 9W
	Zářivka 1x36W (58W)
	Zářivka 2x36W (58W)
	Vývod kabelu min. 0,5m
	Jističová skříň
	Ventilátor
	Vnější CEE zásuvky
	Topidlo 0,5kW
	Topidlo 3kW, 2kW, 1kW
	Ohřívač vody 5L/10L/15L
	Podlahová vpusť JOTI / GULLY
A.C. SPLIT	Klimatizace
	Větrací mřížka

Rozměr DxSxV (Sv):	6058x 2438x 2800 (2510)		Dekor-strop:	LTD 10mm, Bílá	KOMA
Zateplení-podlaha/strop/stěna:	20Styr+80/ 100/ 80		Dekor-stěna:	LTD 10mm, Bílá	
Podlaha:	Cetris22/ PVC Tarkett Standard 3067 495/1,5		Měřítko: 1 : 25	Formát tisku: A2	Typ fasády: KOMA 2
Vypracoval: T.Hunák	Schvalil:	Monika Becková	Datum: 21.05.2026	Č.zakázky: 260443	Elektronorma: ČSN
	Vyrobní číslo: C3L 1011260748 - C3L 1011260761			Zákazník: PP53	Revize: 00
	Název výkresu: Půdorys			Číslo výkresu: 260443-02-001	

Opláštění:	RAL	9010	Rám:	RAL	5010
Vnější dveře: (vnější / vnitřní strana)	RAL	9010/9010	Horní rám - obvod:	RAL	5010
Vnitřní dveře: (vnější / vnitřní strana)	RAL	-	Spodní rám - obvod:	RAL	5010

Pohled Přední

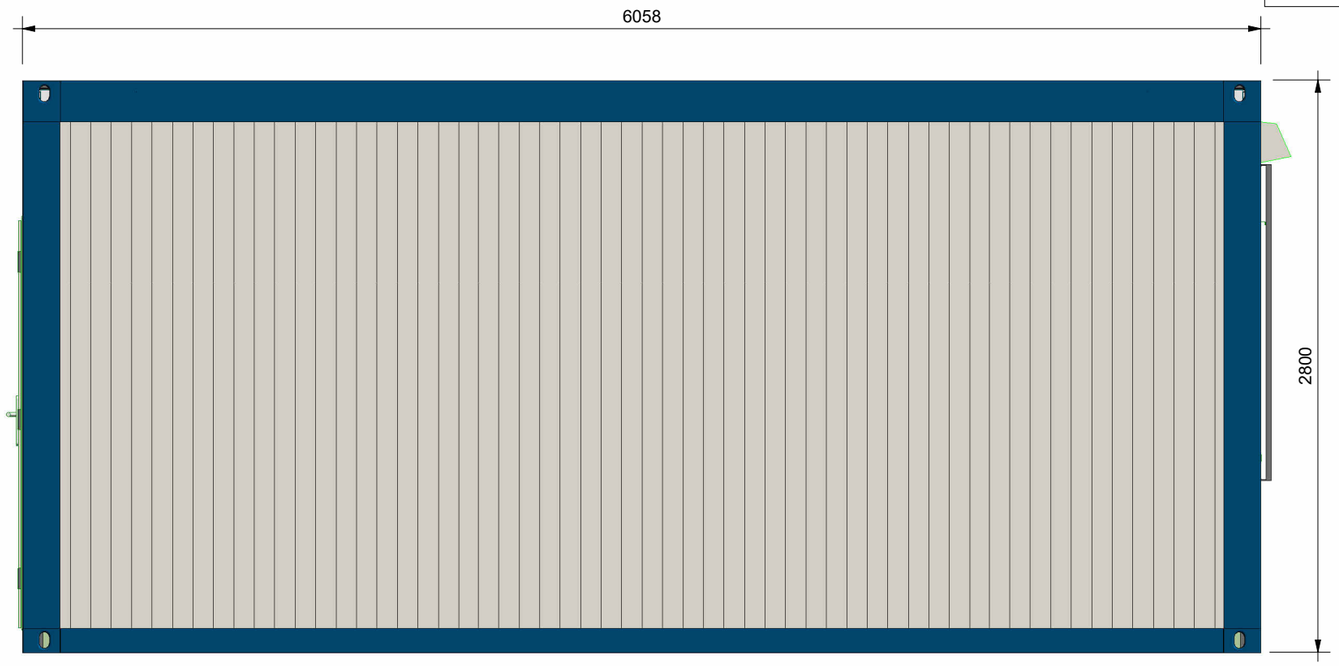

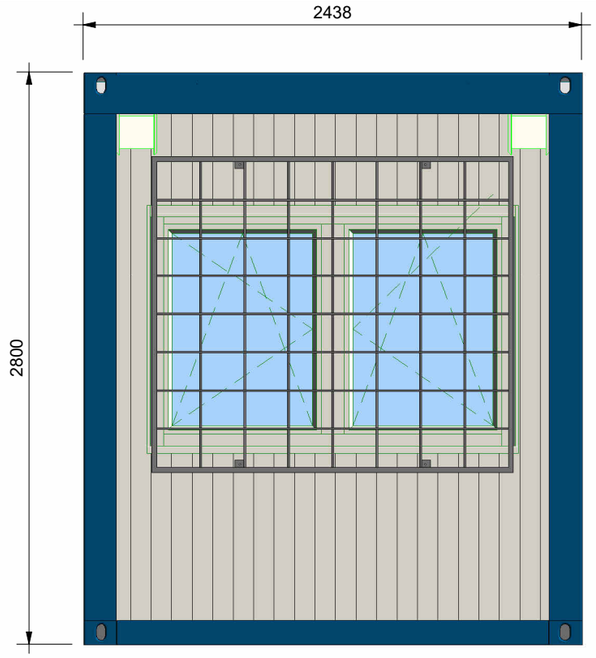

Pohled Pravý

- [ ] 01-Nabídka
- [x] 02-Ke schválení
- [ ] 03-Výrobní dokumentace
- [ ] 04-Skutečný stav

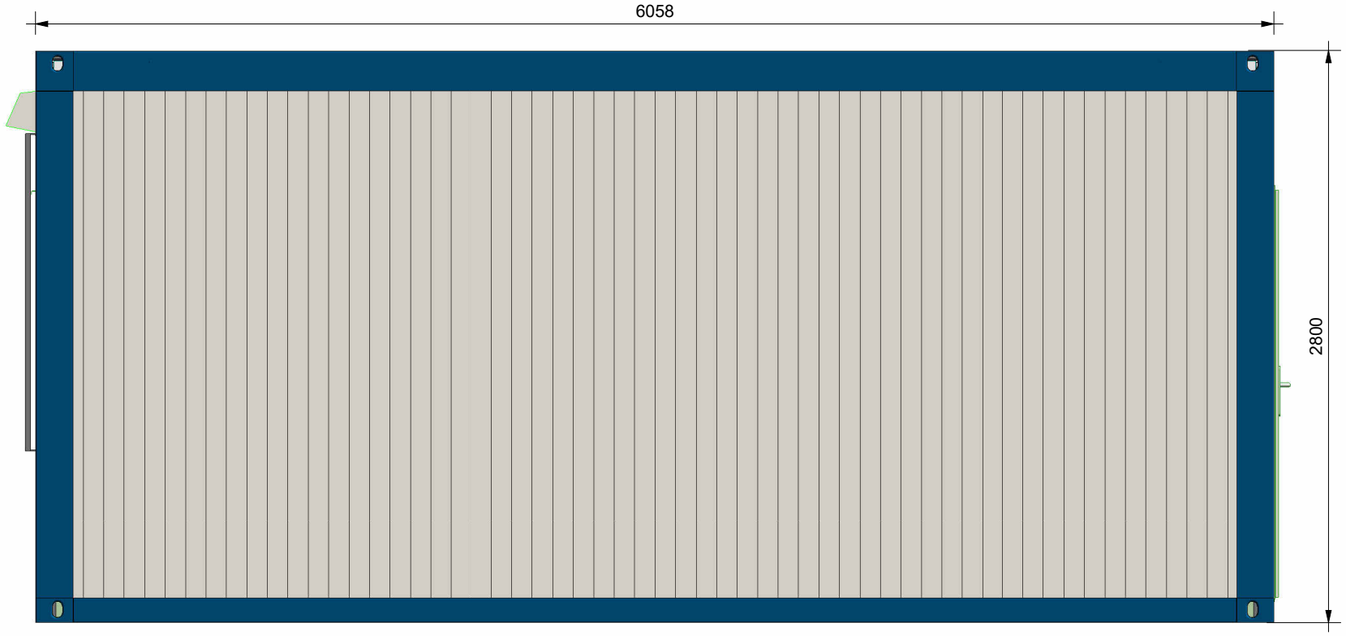

Pohled Zadní

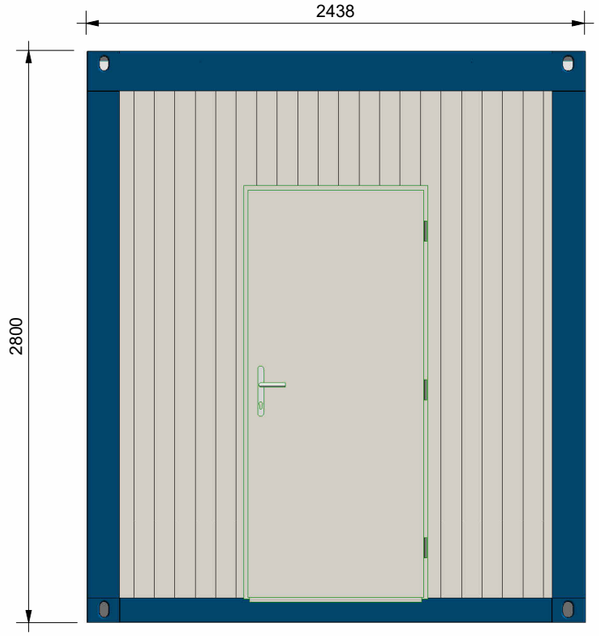

Pohled Levý

Legenda

	Vypínač
	Dvojvypínač
	Schodišťový vypínač
	Křížový vypínač
	Vypínač/zásuvka
	Schodišťový vypínač/zásuvka
	Zásuvka 230V
	Dvojzásuvka 230V
	Krabice pevného připojení
	Žárovkové svítidlo s paticí E27
	Zářivka 9W
	Zářivka 1x36W (58W)
	Zářivka 2x36W (58W)
	Vývod kabelu min. 0,5m
	Jističová skříň
	Ventilátor
	Vnější CEE zásuvky
	Topidlo 0,5kW
	Topidlo 3kW, 2kW, 1kW
	Ohřívač vody 5L/10L/15L
	Podlahová vpusť JOTI / GULLY
A.C. SPLIT	Klimatizace
	Větrací mřížka

Rozměr DxSxV (Sv):	6058x 2438x 2800 (2510)		Dekor-strop:	LTD 10mm, Bílá	KOMA
Zateplení-podlaha/strop/stěna:	20Styr+80/ 100/ 80		Dekor-stěna:	LTD 10mm, Bílá	
Podlaha:	Cetris22/ PVC Tarkett Standard 3067 495/1,5		Měřítko: 1 : 30	Formát tisku: A2	Typ fasády: KOMA 2
Vypracoval: T.Hunák	Schvalil: Monika Becková		Datum: 21.05.2026	Č.zakázky: 260443	Elektronorma: ČSN
	Vyrobní číslo: C3L 1011260748 - C3L 1011260761			Zákazník: PP53	Revize: 00
	Název výkresu: Pohledy			Číslo výkresu: 260443-02-002	

Opláštění:	RAL	9010	Rám:	RAL	5010
Vnější dveře: (vnější / vnitřní strana)	RAL	9010/9010	Horní rám - obvod:	RAL	5010
Vnitřní dveře: (vnější / vnitřní strana)	RAL	-	Spodní rám - obvod:	RAL	5010

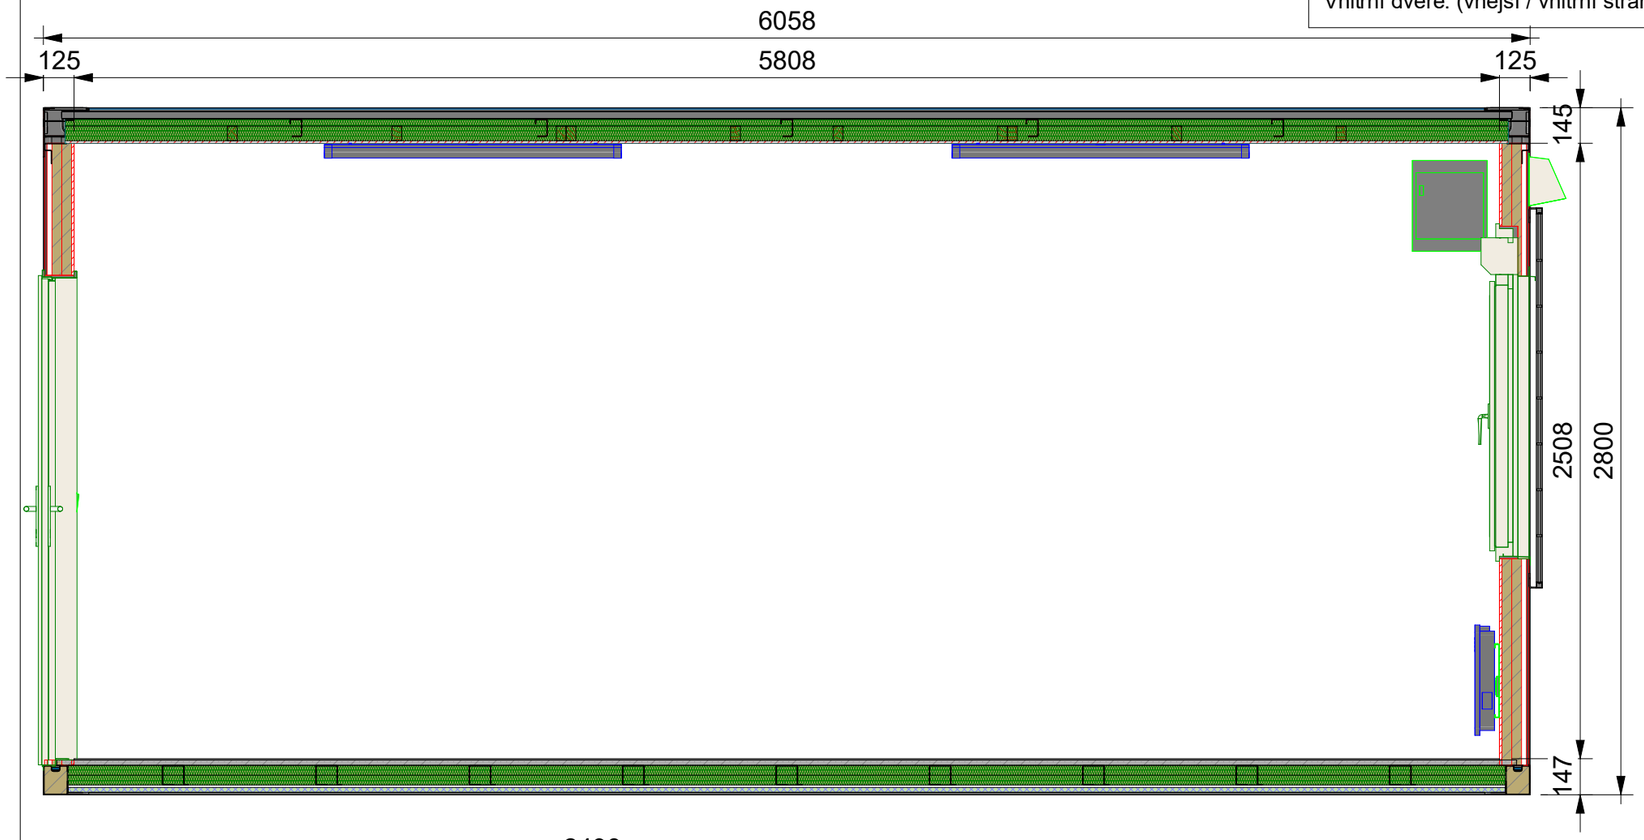

- [ ] 01-Nabídka
- [x] 02-Ke schválení
- [ ] 03-Výrobní dokumentace
- [ ] 04-Skutečný stav

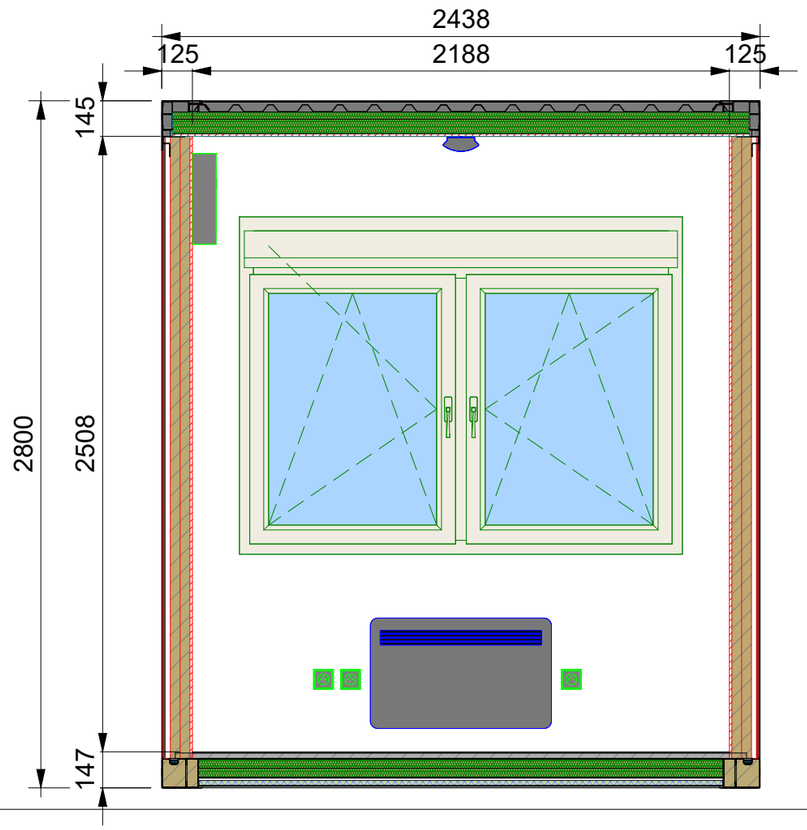

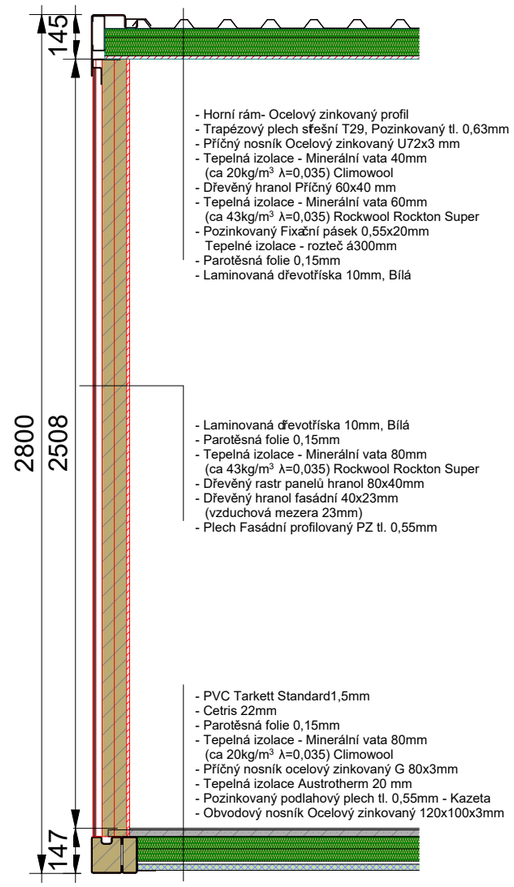

Legenda

	Vypínač
	Dvojvypínač
	Schodišťový vypínač
	Křížový vypínač
	Vypínač/zásuvka
	Schodišťový vypínač/zásuvka
	Zásuvka 230V
	Dvojzásuvka 230V
	Krabice pevného připojení
	Žárovkové svítidlo s paticí E27
	Zářivka 9W
	Zářivka 1x36W (58W)
	Zářivka 2x36W (58W)
	Vývod kabelu min. 0,5m
	Jističová skříň
	Ventilátor
	Vnější CEE zásuvky
	Topidlo 0,5kW
	Topidlo 3kW, 2kW, 1kW
	Ohřívač vody 5L/10L/15L
	Podlahová vpusť JOTI / GULLY
A.C. SPLIT	Klimatizace
	Větrací mřížka

Rozměr DxSxV (Sv):	6058x 2438x 2800 (2510)		Dekor-strop:	LTD 10mm, Bílá	KOMA
Zateplení-podlaha/strop/stěna:	20Styr+80/ 100/ 80		Dekor-stěna:	LTD 10mm, Bílá	
Podlaha:	Cetris22/ PVC Tarkett Standard 3067 495/1,5		Měřítko: Jak je ukázáno	Formát tisku: A2	Typ fasády: KOMA 2
Vypracoval: T.Hunák	Schvalil: Monika Becková		Datum: 21.05.2026	Č.zakázky: 260443	Elektronorma: ČSN
	Vyrobní číslo: C3L 1011260748 - C3L 1011260761		Zákazník: PP53		Revize: 00
	Název výkresu: Řezy		Číslo výkresu: 260443-02-003		